


Инженерно-геоложки профил по линията II-II

ЮЗ

СИ

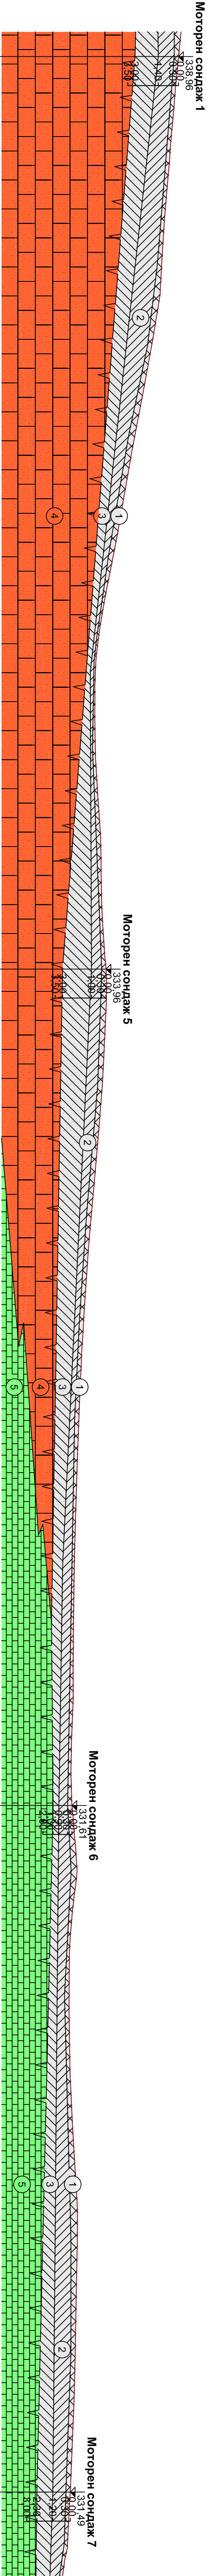

Условни обозначения:

Q_5	1	Почвен слой
Q_{dl}	2	Глина, прахова с варовити конкреции, железни оксиди и хидроксиди, кафява
Q_{2-3}	3	Глина прахово-песъчлива, с варовити включения и скални късове, светло кафява
S_{Pg}_2	4	Алеврити с глауконитни включения, изветрели, сиво-зелени
$e K_1^b$	5	Варовици афанитови, изветрели, сиви



"ГЕОЗАЩИТА" ЕООД - КЛОН ПЛЕВЕН			
гр. ВЕЛИКО ТЪРНОВО ОБЛАСТ ВЕЛИКО ТЪРНОВО			
Обект: „Инженерно-геолошко и хидрогеолошко проучване в района на градоиспен парк в гр. Велико Търново“			
Инженерно-геоложки профил по линията II-II			
Гл. инженер:	инж. А. Стефанов		Приложение № 4.2
Съставил:	инж. Вл. Петков		МШ 1:200, МШ 1:500
			м.07.2020 год.