


С

Надлъжен инженерно-геоложки профил по линия III-III

Mv 1:200
Mh 1:500

Ю

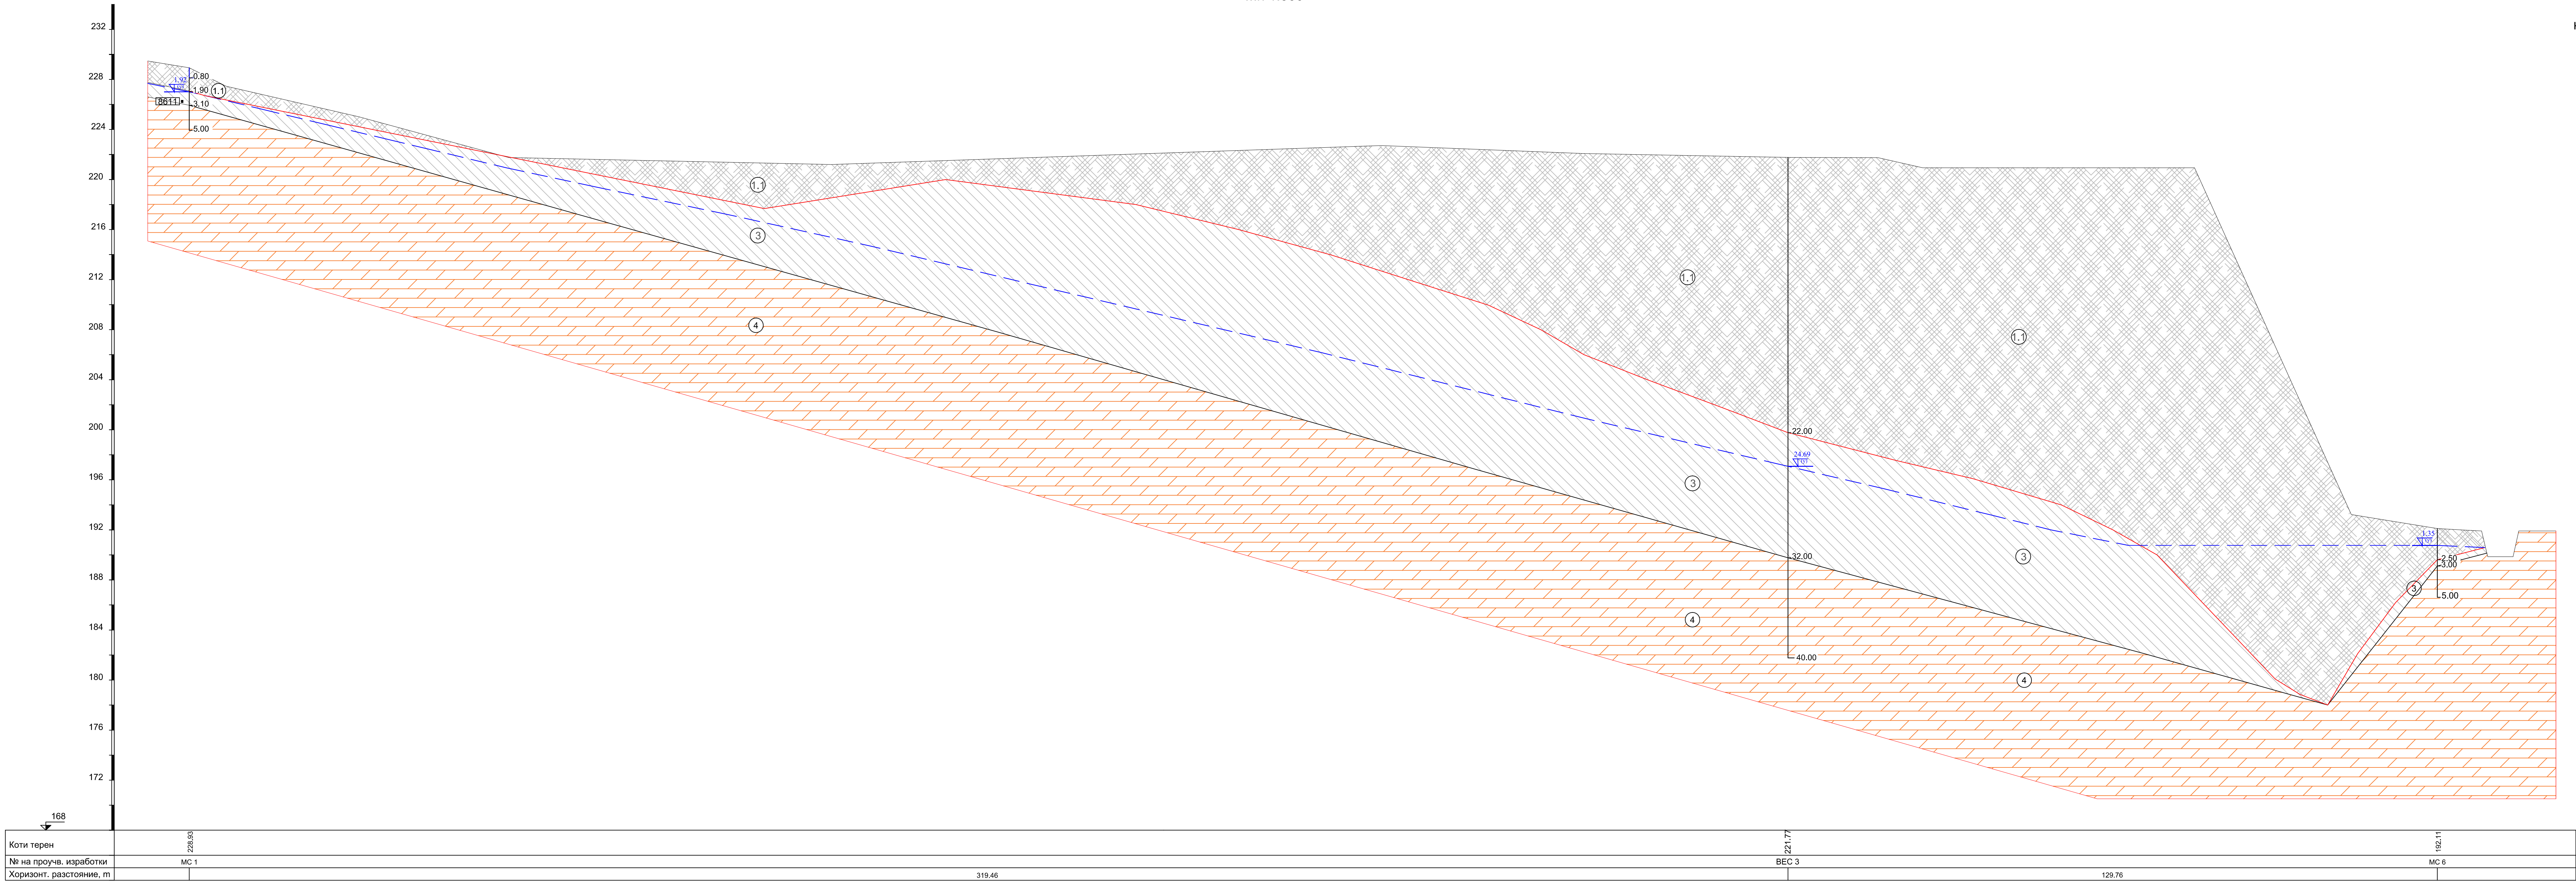

Условни обозначения:

Q_5	(1.1)	Свободно насипани, самоуплътнелисе строителни отпадъци
Q_2^{dl}	(3)	Глина прахова, кафява, с варовити конкреции
$avPg_2^1$	(4)	Мергели сиви
		Литоложка граница
		Теренна линия преди изграждане на депото
	$\nabla_{07}^{1.35}$	Ниво на подземните води към 09.06.2021 г.
	(8211)	Взета ненарушена земна проба

1974 "ГЕОЗАЩИТА" ЕООД - клон ПЛЕВЕН гр.Плевен 5800 ул."Ал.Стамболийски" 1А e-mail: geozashita@abv.bg тел./факс: (+359 64) 801 605 моб.тел: (+359 888) 240 298		
ОБЕКТ	Инженерно-геолошко и хидрогеолошко проучване на склона в района на общинското депо за строителни отпадъци, намиращо се в с. Леденик, община Велико Търново	
ВЪЗЛОЖИТЕЛ	Община Велико Търново	
ЧАСТ	Инженерна геология	ПРИЛОЖЕНИЕ № 7.3
СЪДЪРЖАНИЕ	Надлъжен инженерно-геоложки профил по линия III-III	Mv 1: 200 Mh 1: 500
ПРОЕКТАНТ	инж. Ивелин Гаврилов	
УПРАВИТЕЛ	инж. Ивелин Гаврилов	
Плевен, юни 2021 г.		