



# Община Велико Търново


## ОБЯВЛЕНИЕ

Община Велико Търново на основание 128, ал. 2 от ЗУТ оповестява:

Обявление обнародвано в “Държавен вестник” в бр. 79/04.10.2022 г., стр.73 със следното съдържание:

**„Община Велико Търново** на основание чл. 128, ал.1 от ЗУТ съобщава, че е изработен проект за подробен устройствен план – парцеларен план /ПУП-ПП/ за трасе на линеен обект на техническата инфраструктура - физическа инфраструктура за разполагане на електронни съобщителни мрежи, в обхвата на поземлени имоти с идентификатори 10447.520.1345, 10447.520.34, 10447.520.1347, 10447.520.1351 и 10447.16.2 по КККР на гр. Велико Търново. Трасето започва в ПИ с идентификатор 10447.520.1345 по КККР на гр. Велико Търново, м. „Козлуджа“, общинска частна собственост, земеделска територия, начин на трайно ползване (НТП) „За селскостопански, горски, ведомствен път“, продължава в местност „Козлуджа“ през ПИ с идентификатор 10447.520.34 по КККР на гр. Велико Търново, м. „Козлуджа“, общинска частна собственост, земеделска територия, НТП „За селскостопански, горски, ведомствен път“, ПИ с идентификатор 10447.520.1347 по КККР на гр. Велико Търново, м. „Козлуджа“, общинска частна собственост, земеделска територия, НТП „За селскостопански, горски, ведомствен път“ и ПИ с идентификатор 10447.520.1351 по КККР на гр. Велико Търново, м. „Козлуджа“, общинска частна собственост, земеделска територия, НТП „За селскостопански, горски, ведомствен път“, и завършва в ПИ с идентификатор 10447.16.2 по КККР на гр. Велико Търново, м. „Козлуджа“, общинска публична собственост, земеделска територия, НТП „За селскостопански, горски, ведомствен път“.

Проектът се намира в стая № 510 в сградата на Общинска администрация Велико Търново. На основание чл. 128, ал. 5 от ЗУТ в едномесечен срок от обнародването в „Държавен вестник“ заинтересуваните лица могат да направят писмени възражения, предложения и искания по проекта до общинската администрация.“

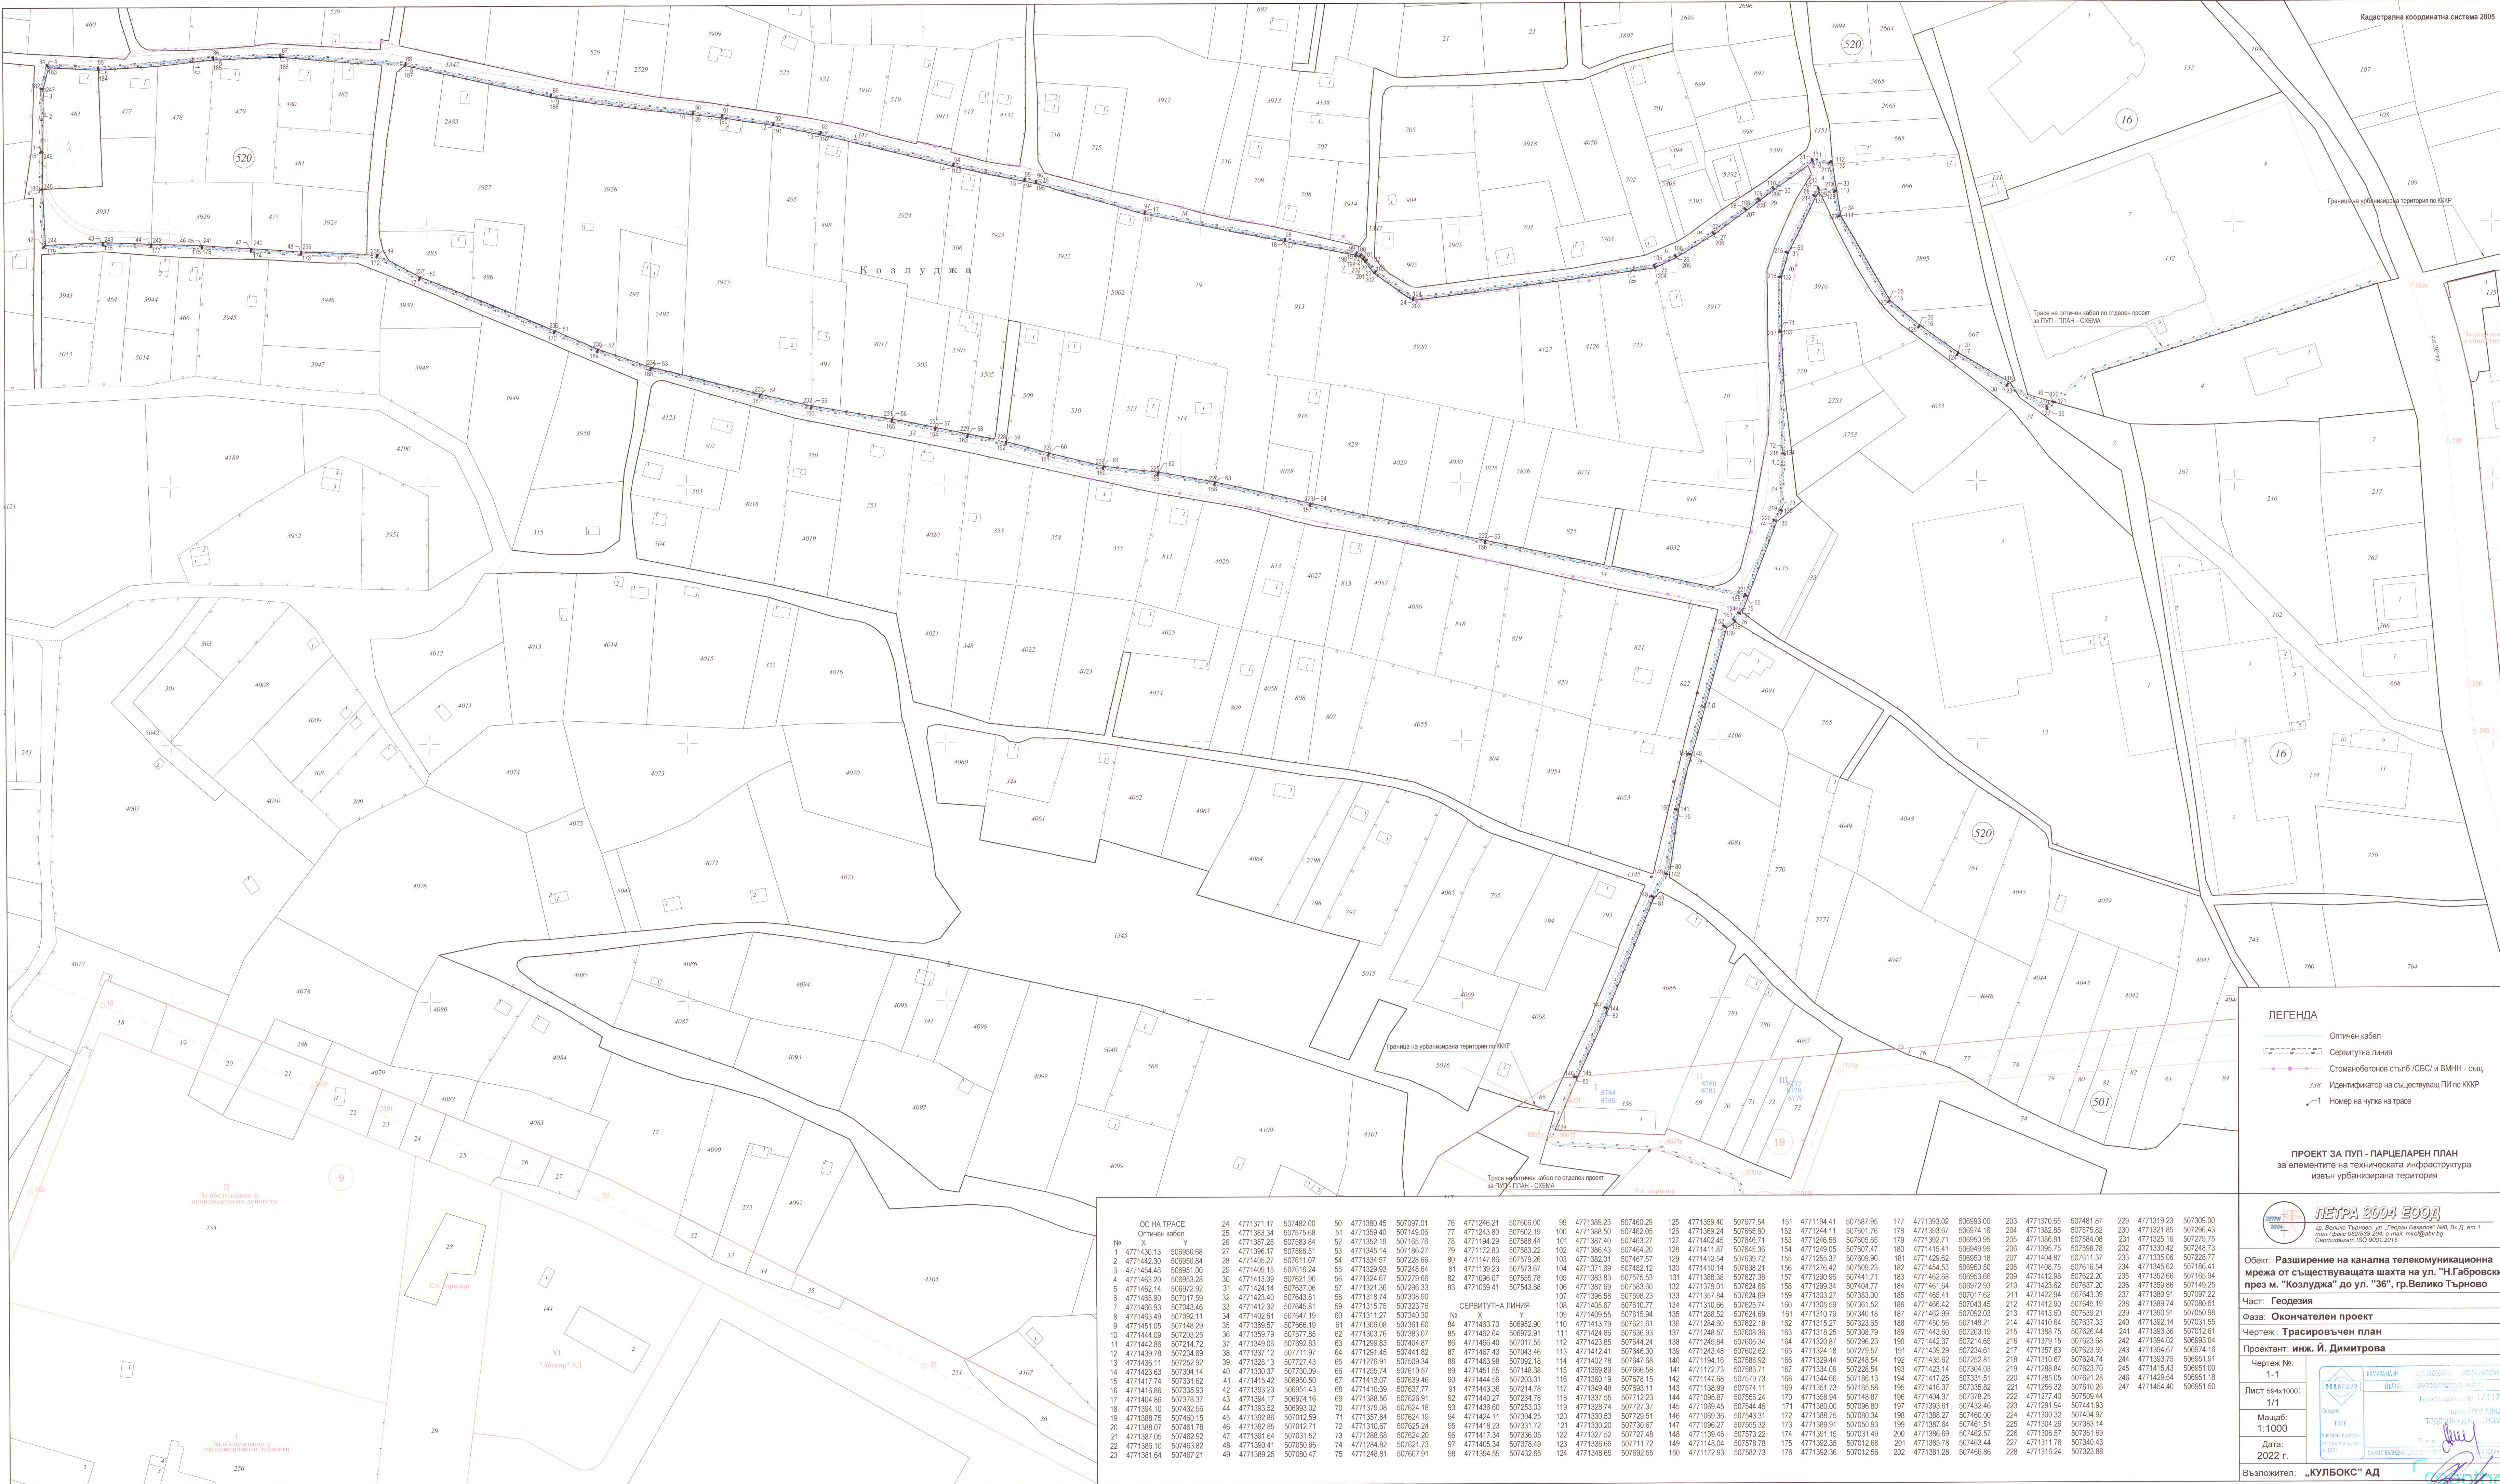

**ЛЕГЕНДА**

- Оптически кабел
- Сервитутна линия
- Стомнобетонен стълб (СБС) и ВМНН - смц
- Идентификатор на съществуващ ПИ по ЮОР
- Номер на чучка на траса

**ПРОЕКТ ЗА ПУП - ПАРЦЕЛАРЕН ПЛАН**  
за елементите на техническата инфраструктура  
извън урбанизирана територия

**ПЕТРА 2004 ЕООД**  
ад. Велико Търново, ул. "Генерал Баков" №68, Вр. Д, ет. 1  
тел: 082 238 504; e-mail: petra@petra.org  
Сертификат ИСО 9001:2015

Обект: **Разширение на канална телекомуникационна мрежа от съществуващата шахта на ул. "Н.Габровски" част м. "Козлуджа" до ул. "36", гр.Велико Търново**

Част: **Геодезия**  
Фаза: **Окончателен проект**  
Чертеж: **Трасировъчен план**

Проектант: **инж. Й. Димитрова**

Чертеш №: 1-1  
Лист 504х1000: 1/1  
Мащаб: 1:1000  
Дата: 2022 г.

Възложител: **„КУЛБОКС“ АД**

ОС НА ТРАСЕ		24		4771371.17		507482.00		50		4771380.45		507097.01		76		4771246.21		507806.00		99		4771389.23		507460.29		126		4771359.40		507671.54		151		4771194.41		507587.95		177		4771393.02		506993.00		203		4771370.85		507481.87		229		4771319.23		507309.00	
№	Х	У	№	Х	У	№	Х	У	№	Х	У	№	Х	У	№	Х	У	№	Х	У	№	Х	У	№	Х	У	№	Х	У	№	Х	У	№	Х	У	№	Х	У	№	Х	У	№	Х	У	№	Х	У								
1	4771420.13	506950.68	25	4771383.34	507575.68	51	4771359.40	507149.06	77	4771243.80	507802.19	100	4771388.50	507462.05	126	4771369.24	507666.80	152	4771244.11	507801.76	178	4771393.67	506974.16	204	4771382.85	507575.82	230	4771321.85	507296.43	256	4771420.13	506950.68	282	4771243.80	507802.19	308	4771388.50	507462.05	334	4771244.11	507801.76	360	4771393.67	506974.16	386	4771382.85	507575.82	412	4771321.85	507296.43	438	4771420.13	506950.68		
2	4771454.46	506951.00	26	4771387.25	507583.84	52	4771352.19	507165.76	78	4771194.29	507888.44	101	4771387.40	507463.27	127	4771402.45	507646.71	153	4771246.58	507805.65	179	4771392.71	506960.95	205	4771380.81	507584.08	231	4771325.16	507279.75	257	4771454.46	506951.00	283	4771194.29	507888.44	309	4771387.40	507463.27	335	4771402.45	507646.71	361	4771246.58	507805.65	387	4771392.71	506960.95	413	4771380.81	507584.08	439	4771325.16	507279.75		
3	4771463.20	506950.84	27	4771396.17	507598.51	53	4771345.14	507189.27	79	4771123.23	507883.22	102	4771384.43	507464.20	128	4771411.87	507645.98	154	4771249.05	507807.47	180	4771415.41	506949.99	206	4771356.75	507588.78	232	4771330.42	507248.73	258	4771463.20	506950.84	284	4771123.23	507883.22	310	4771384.43	507464.20	336	4771411.87	507645.98	362	4771249.05	507807.47	388	4771415.41	506949.99	414	4771356.75	507588.78	440	4771330.42	507248.73		
4	4771454.46	506951.00	28	4771409.15	507616.24	54	4771334.57	507228.66	80	4771147.86	507579.25	103	4771382.01	507462.57	129	4771412.54	507639.72	155	4771255.37	507809.18	181	4771426.62	506950.18	207	4771404.87	507611.37	233	4771335.06	507228.77	259	4771454.46	506951.00	285	4771147.86	507579.25	311	4771382.01	507462.57	337	4771412.54	507639.72	363	4771255.37	507809.18	389	4771426.62	506950.18	415	4771404.87	507611.37	441	4771335.06	507228.77		
5	4771462.14	506972.92	29	4771413.39	507621.90	55	4771329.93	507248.64	81	4771136.23	507573.67	104	4771371.69	507462.12	130	4771410.14	507638.21	156	4771276.42	507509.23	182	4771454.53	506950.50	208	4771408.75	507616.54	234	4771345.52	507186.41	260	4771462.14	506972.92	286	4771136.23	507573.67	312	4771371.69	507462.12	338	4771410.14	507638.21	364	4771276.42	507509.23	390	4771454.53	506950.50	416	4771408.75	507616.54	442	4771345.52	507186.41		
6	4771465.20	506952.28	30	4771424.14	507637.08	56	4771324.67	507279.66	82	4771106.07	507555.78	105	4771383.83	507575.53	131	4771388.36	507627.38	157	4771290.96	507441.71	183	4771462.38	506953.05	209	4771412.58	507322.20	235	4771382.86	507185.94	261	4771465.20	506952.28	287	4771106.07	507555.78	313	4771383.83	507575.53	365	4771388.36	507627.38	391	4771290.96	507441.71	417	4771462.38	506953.05	443	4771412.58	507322.20	444	4771382.86	507185.94		
7	4771465.90	507017.59	31	4771423.40	507643.81	57	4771321.36	507296.53	83	4771099.41	507543.89	106	4771396.58	507598.23	132	4771379.01	507624.89	158	4771299.34	507404.77	184	4771461.64	506972.93	210	4771423.40	507637.20	236	4771389.91	507397.22	262	4771465.90	507017.59	288	4771123.23	507883.22	314	4771396.58	507598.23	366	4771379.01	507624.89	392	4771299.34	507404.77	418	4771461.64	506972.93	445	4771423.40	507637.20	446	4771389.91	507397.22		
8	4771466.93	507043.46	32	4771423.40	507643.81	58	4771318.74	507308.90	84	4771063.41	507543.89	107	4771396.58	507598.23	133	4771357.84	507624.69	159	4771303.27	507383.00	185	4771465.41	507017.62	211	4771422.94	507643.39	237	4771380.91	507397.22	263	4771466.93	507043.46	289	4771123.23	507883.22	315	4771396.58	507598.23	367	4771379.01	507624.89	393	4771299.34	507404.77	419	4771465.41	507017.62	447	4771422.94	507643.39	448	4771380.91	507397.22		
9	4771467.93	507043.46	33	4771423.40	507643.81	59	4771315.75	507323.76	85	4771063.41	507543.89	108	4771405.67	507610.77	134	4771310.66	507625.74	160	4771305.59	507361.52	186	4771466.42	507043.46	212	4771423.40	507643.39	238	4771381.94	507397.22	264	4771467.93	507043.46	290	4771123.23	507883.22	316	4771405.67	507610.77	368	4771379.01	507624.89	394	4771299.34	507404.77	420	4771466.42	507043.46	449	4771423.40	507643.39	450	4771381.94	507397.22		
10	4771468.93	507043.46	34	4771423.40	507643.81	60	4771312.77	507340.30	86	4771063.41	507543.89	109	4771405.67	507610.77	135	4771288.52	507624.69	161	4771310.79	507340.18	187	4771467.93	507043.46	213	4771423.40	507643.39	239	4771382.86	507185.94	265	4771468.93	507043.46	291	4771123.23	507883.22	317	4771405.67	507610.77	369	4771379.01	507624.89	395	4771299.34	507404.77	421	4771467.93	507043.46	451	4771423.40	507643.39	452	4771382.86	507185.94		
11	4771469.93	507043.46	35	4771423.40	507643.81	61	4771309.08	507361.60	87	4771063.41	507543.89	110	4771414.79	507621.61	136	4771284.60	507622.18	162	4771315.27	507323.65	188	4771468.93	507043.46	214	4771423.40	507643.39	240	4771383.14	507397.22	266	4771469.93	507043.46	292	4771123.23	507883.22	318	4771405.67	507610.77	370	4771379.01	507624.89	396	4771299.34	507404.77	422	4771469.93	507043.46	453	4771423.40	507643.39	454	4771383.14	507397.22		
12	4771470.93	507043.46	36	4771423.40	507643.81	62	4771306.31	507382.91	88	4771063.41	507543.89	111	4771424.66	507639.53	137	4771248.57	507608.36	163	4771318.25	507308.79	189	4771469.93	507043.46	215	4771423.40	507643.39	241	4771384.14	507397.22	267	4771470.93	507043.46	293	4771123.23	507883.22	319	4771405.67	507610.77	371	4771379.01	507624.89	397	4771299.34	507404.77	423	4771470.93	507043.46	455	4771423.40	507643.39	456	4771384.14	507397.22		
13	4771471.93	507043.46	37	4771423.40	507643.81	63	4771303.76	507403.07	89	4771063.41	507543.89	112	4771425.85	507644.24	138	4771248.57	507608.36	164	4771320.67	507295.23	190	4771471.93	507043.46	216	4771423.40	507643.39	242	4771385.14	507397.22	268	4771471.93	507043.46	294	4771123.23	507883.22	320	4771405.67	507610.77	372	4771379.01	507624.89	398	4771299.34	507404.77	424	4771471.93	507043.46	457	4771423.40	507643.39	458	4771385.14	507397.22		
14	4771472.93	507043.46	38	4771423.40	507643.81	64	4771301.46	507424.12	90	4771063.41	507543.89	113	4771425.85	507644.24	139	4771248.57	507608.36	165	4771320.67	507295.23	191	4771472.93	507043.46	217	4771423.40	507643.39	243	4771386.14	507397.22	269	4771472.93	507043.46	295	4771123.23	507883.22	321	4771405.67	507610.77	373	4771379.01	507624.89	399	4771299.34	507404.77	425	4771472.93	507043.46	459	4771423.40	507643.39	460	4771386.14	507397.22		
15	4771473.93	507043.46	39	4771423.40	507643.81	65	4771300.16	507445.17	91	4771063.41	507543.89	114	4771426.04	507645.19	140	4771248.57	507608.36	166	4771320.67	507295.23	192	4771473.93	507043.46	218	4771423.40	507643.39	244	4771387.14	507397.22	270	4771473.93	507043.46	296	4771123.23	507883.22	322	4771405.67	507610.77	374	4771379.01															