

ОБЩИНА ВЕЛИКО ТЪРНОВО

ЗАПОВЕД

№ РД 22-1294

гр. Велико Търново 04.07. 2023 г.

Със заявление с вх. рег. индекс и дата 94ПП-2155-1/28.09.2022г. от Леман Шабанова, с адрес: гр. Велико Търново, ул. „Оборище“ № 10, вх.А, ет.2, ап.8, е представен проект за подробен устройствен план-план за застрояване /ПУП-ПЗ/, ведно с план-схема за електроснабдяване на ПИ с идентификатор 83123.3.68 по ККР на с. Шереметя, м. „Край село“, общ. Велико Търново, с цел промяна на предназначението на земеделска земя с НПП „за друг вид застрояване“ в имот с предназначение „за автосервиз“.

Проектирането е допуснато въз основа на одобрено техническо задание и разрешение за изработване на ПУП-ПЗ и план-схема за електроснабдяване, съгласно Заповед № РД 22-1627/30.08.2022г. на Кмета на Община Велико Търново

Представеният проект за ПУП-ПЗ, ведно с план-схема за електроснабдяване на ПИ с идентификатор 83123.3.68 по ККР на с. Шереметя, м. „Край село“, общ. Велико Търново, е в съответствие с предвижданията на действащия Общ устройствен план на Община Велико Търново - „Жилищна зона с преобладаващо застрояване с малка височина и плътност“ /Жм/ зона.

Проектопредложението е съгласувано с РИОСВ - Велико Търново - писмо с тхен изх. № 2541(1)/15.07.2022г. Представени са Здравио заключение с изх. № РД-259-17/10.04.2023г. на Директора на РЗИ-Велико Търново и Предварително становище с изх. № ПУПРОК-6612/25.07.2022г. от „Електроразпределение Север“ АД.

Внесеният проект за ПУП-ПЗ и план-схема за електроснабдяване на ПИ с идентификатор 83123.3.68 по ККР на с. Шереметя, м. „Край село“, общ. Велико Търново е обявен на заинтересованите лица и в законоустановения срок не са постъпили възражения.

Проектът е процедуриран служебно по реда на чл. 128а, ал.3 от Закона за устройство на територията (ЗУТ).

С решение № 38 по Протокол № 4/03.05.2023г. се отлага приемането на проекта с дадени указания. Допълнителната проектна документация е внесена, разгледана и приета с Решение № 70 по Протокол № 5/21.06.2023г. на Експертния съвет по устройство на територията при Община Велико Търново, като е указано, че на следващ етап в инвестиционното проектиране при нужда от противопожарно водно количество, задължително да се ситуира противопожарен резервоар, съгласно изискванията на Наредба № Из-1971 от 29 октомври 2009 г. за строително-технически правила и норми за осигуряване на безопасност при пожар.

Предвид изложеното и на основание чл.44, ал.1, т.13 и ал.2 от Закона за местното самоуправление и местната администрация, чл.129, ал.2, във връзка с чл.110, ал.1, т.3 и чл.108, ал.2 от Закона за устройство на територията и Решение № 70 по Протокол № 5/21.06.2023г. на Експертния съвет по устройство на територията при Община Велико Търново

заличен на
основание чл.59,
ал.1 от ЗЗЛД

ОДОБРЯВАМ

1. Проект за подробен устройствен план - план за застрояване /ПУП-ПЗ/ за промяна предназначението на ПИ с идентификатор 83123.3.68 по ККР на с. Шереметя, м. „Край село“, общ. Велико Търново от земеделска земя с НТП „за друг вид застрояване“ в имот с предназначение „за автосервиз“.

За имота се създава режим на застрояване в съответствие с устройствената зона, в която попада (Жм), при следните показатели и условия:

- характер на застрояване - ниско, с височина до 10м;

- плътност на застрояване - max. 60%, кофициент на интензивност /Кинт/ - max. 1.2 и озеленена площ - min. 40%;

- начин на застрояване - свободно, обозначено с ограничителни линии;


2. План-схема за електроснабдяване за ПИ с идентификатор 83123.3.68 по ККР на с. Шереметя, м. „Край село“, общ. Велико Търново.

Заповедта да се съобщи на заинтересованите лица, които имат право да я обжалват съгласно чл.215, ал.1 и ал.4 от ЗУТ, в 14-дневен срок от съобщаването ѝ, чрез Кмета на Община Велико Търново пред Административен съд - Велико Търново.

инж. ДАНИЕЛ ПАНЧО

Кмет на Община Велико Търново

заличен на
основание чл.59,
ал.1 от ЗЗЛД

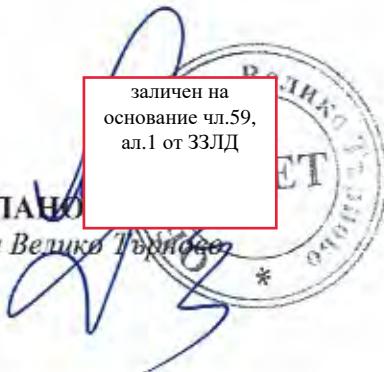

Съгласували:

Десислава Йонкова
Директор на дирекция ПОУС

заличен на
основание
чл.59, ал.1
от ЗЗЛД

арх. Николай Малаков
главен архитект на Община Велико Търново

заличен на
основание
чл.59, ал.1
от ЗЗЛД

Теодора Станчева
началник на отдел УТ, *ия СУТ*

заличен
на
основани
е чл.59,
ал.1 от
ЗЗЛД


Изготвил:
Цветомила Кьосева
младши експерт в дирекция СУТ

заличен на
основание
чл.59, ал.1 от
ЗЗЛД

ЛЕГЕНДА:


**ПОДРОБЕН УСТРОЙСТВЕН ПЛАН - ПЛАН ЗА ЗАСТРОЯВАНЕ
за промяна предназначението на ПИ с идент. 83123.3.68
по КККР на с. Шереметя, общ. Велико Търново
от земеделска земя в имот с отреждане „за автосервиз”.**

M 1:1000

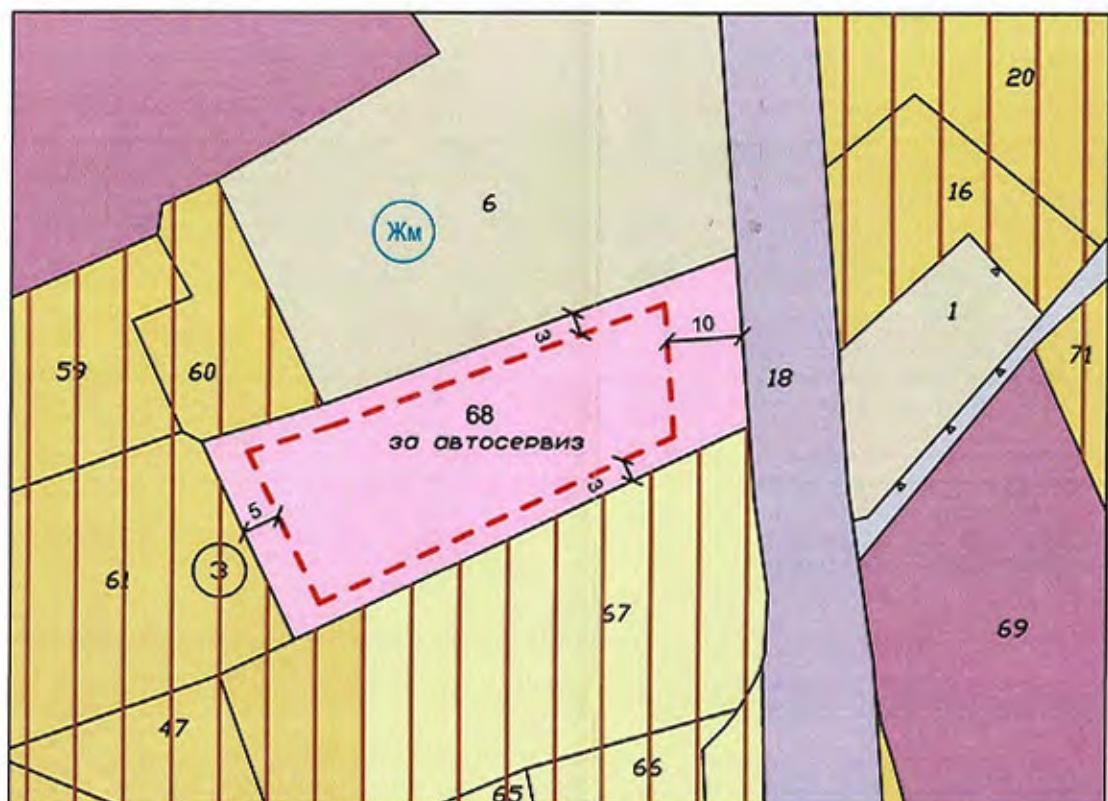

- | | |
|--|---|
| | ИМОТ ОТРЕДЕН ЗА АВТОСЕРВИЗ |
| | ИМОТ ОТРЕДЕН ЗА ЖИЛИЩНИ НУЖДИ |
| | ИМОТ, ОТРЕДЕН ЗА ПРОИЗВОДСТВЕНИ ИЛИ СКЛАДОВИ ДЕЙНОСТИ |
| | ЗЕМЕДЕЛСКИ ЗЕМИ С ДОПУСТИМА ПРОМЯНА НА ПРЕДНАЗНАЧЕНИЕТО |
| | МЕСТЕН ПЪТ (общински) |
| | СЕЛСКОСТОПАНСКИ ПЪТ |
| | ОГРАНИЧИТЕЛНА ЛИНИЯ НА ЗАСТРОЯВАЩ |

	Устройствена жилищна зона с преобладаващо застрояване с малка височина, плътност и интензивност
Е max.3 (Н max.10m)	П застр. 60%
Кант. 1.2	П озел. 40 %
е - свободно застр.	

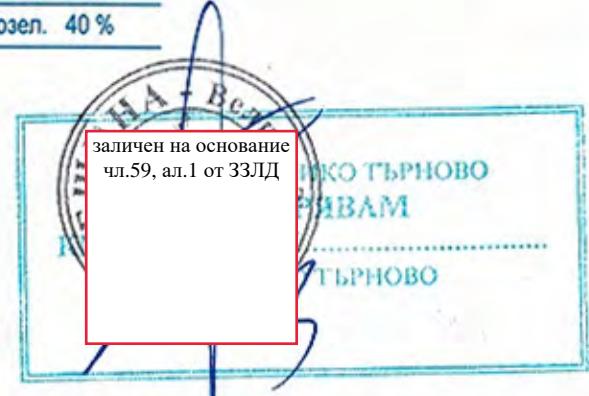


Номер на поземлен имот	Устроителна зона	Поземлен имот с установено предназначение	Етажност (височина в м)	Градоустройствени параметри			Начин на застрояване	
Максимална емисионна "от-до"	К инт.	Минимална зелена площ	Свободно - Е	Създано в две съседни имота - Д	Създано - С	Площ (да)	Забележка	
83123.3.68	Жм	за автосервиз	10 м	-	60%	1.2	40%	●

ОДОБРЕН СЪС ЗАПОВЕД
№ РД 22-1194/1
104.07.2023г.ог.

РЗИ-В. ТЪРНОВО
СЪГЛАСУВА СЕИ обозначения.
изх. № РД-259-17/10.04.23г.
Директор/п/
Д-р Евгения Недева

Възложител: /Леман Шабанова/

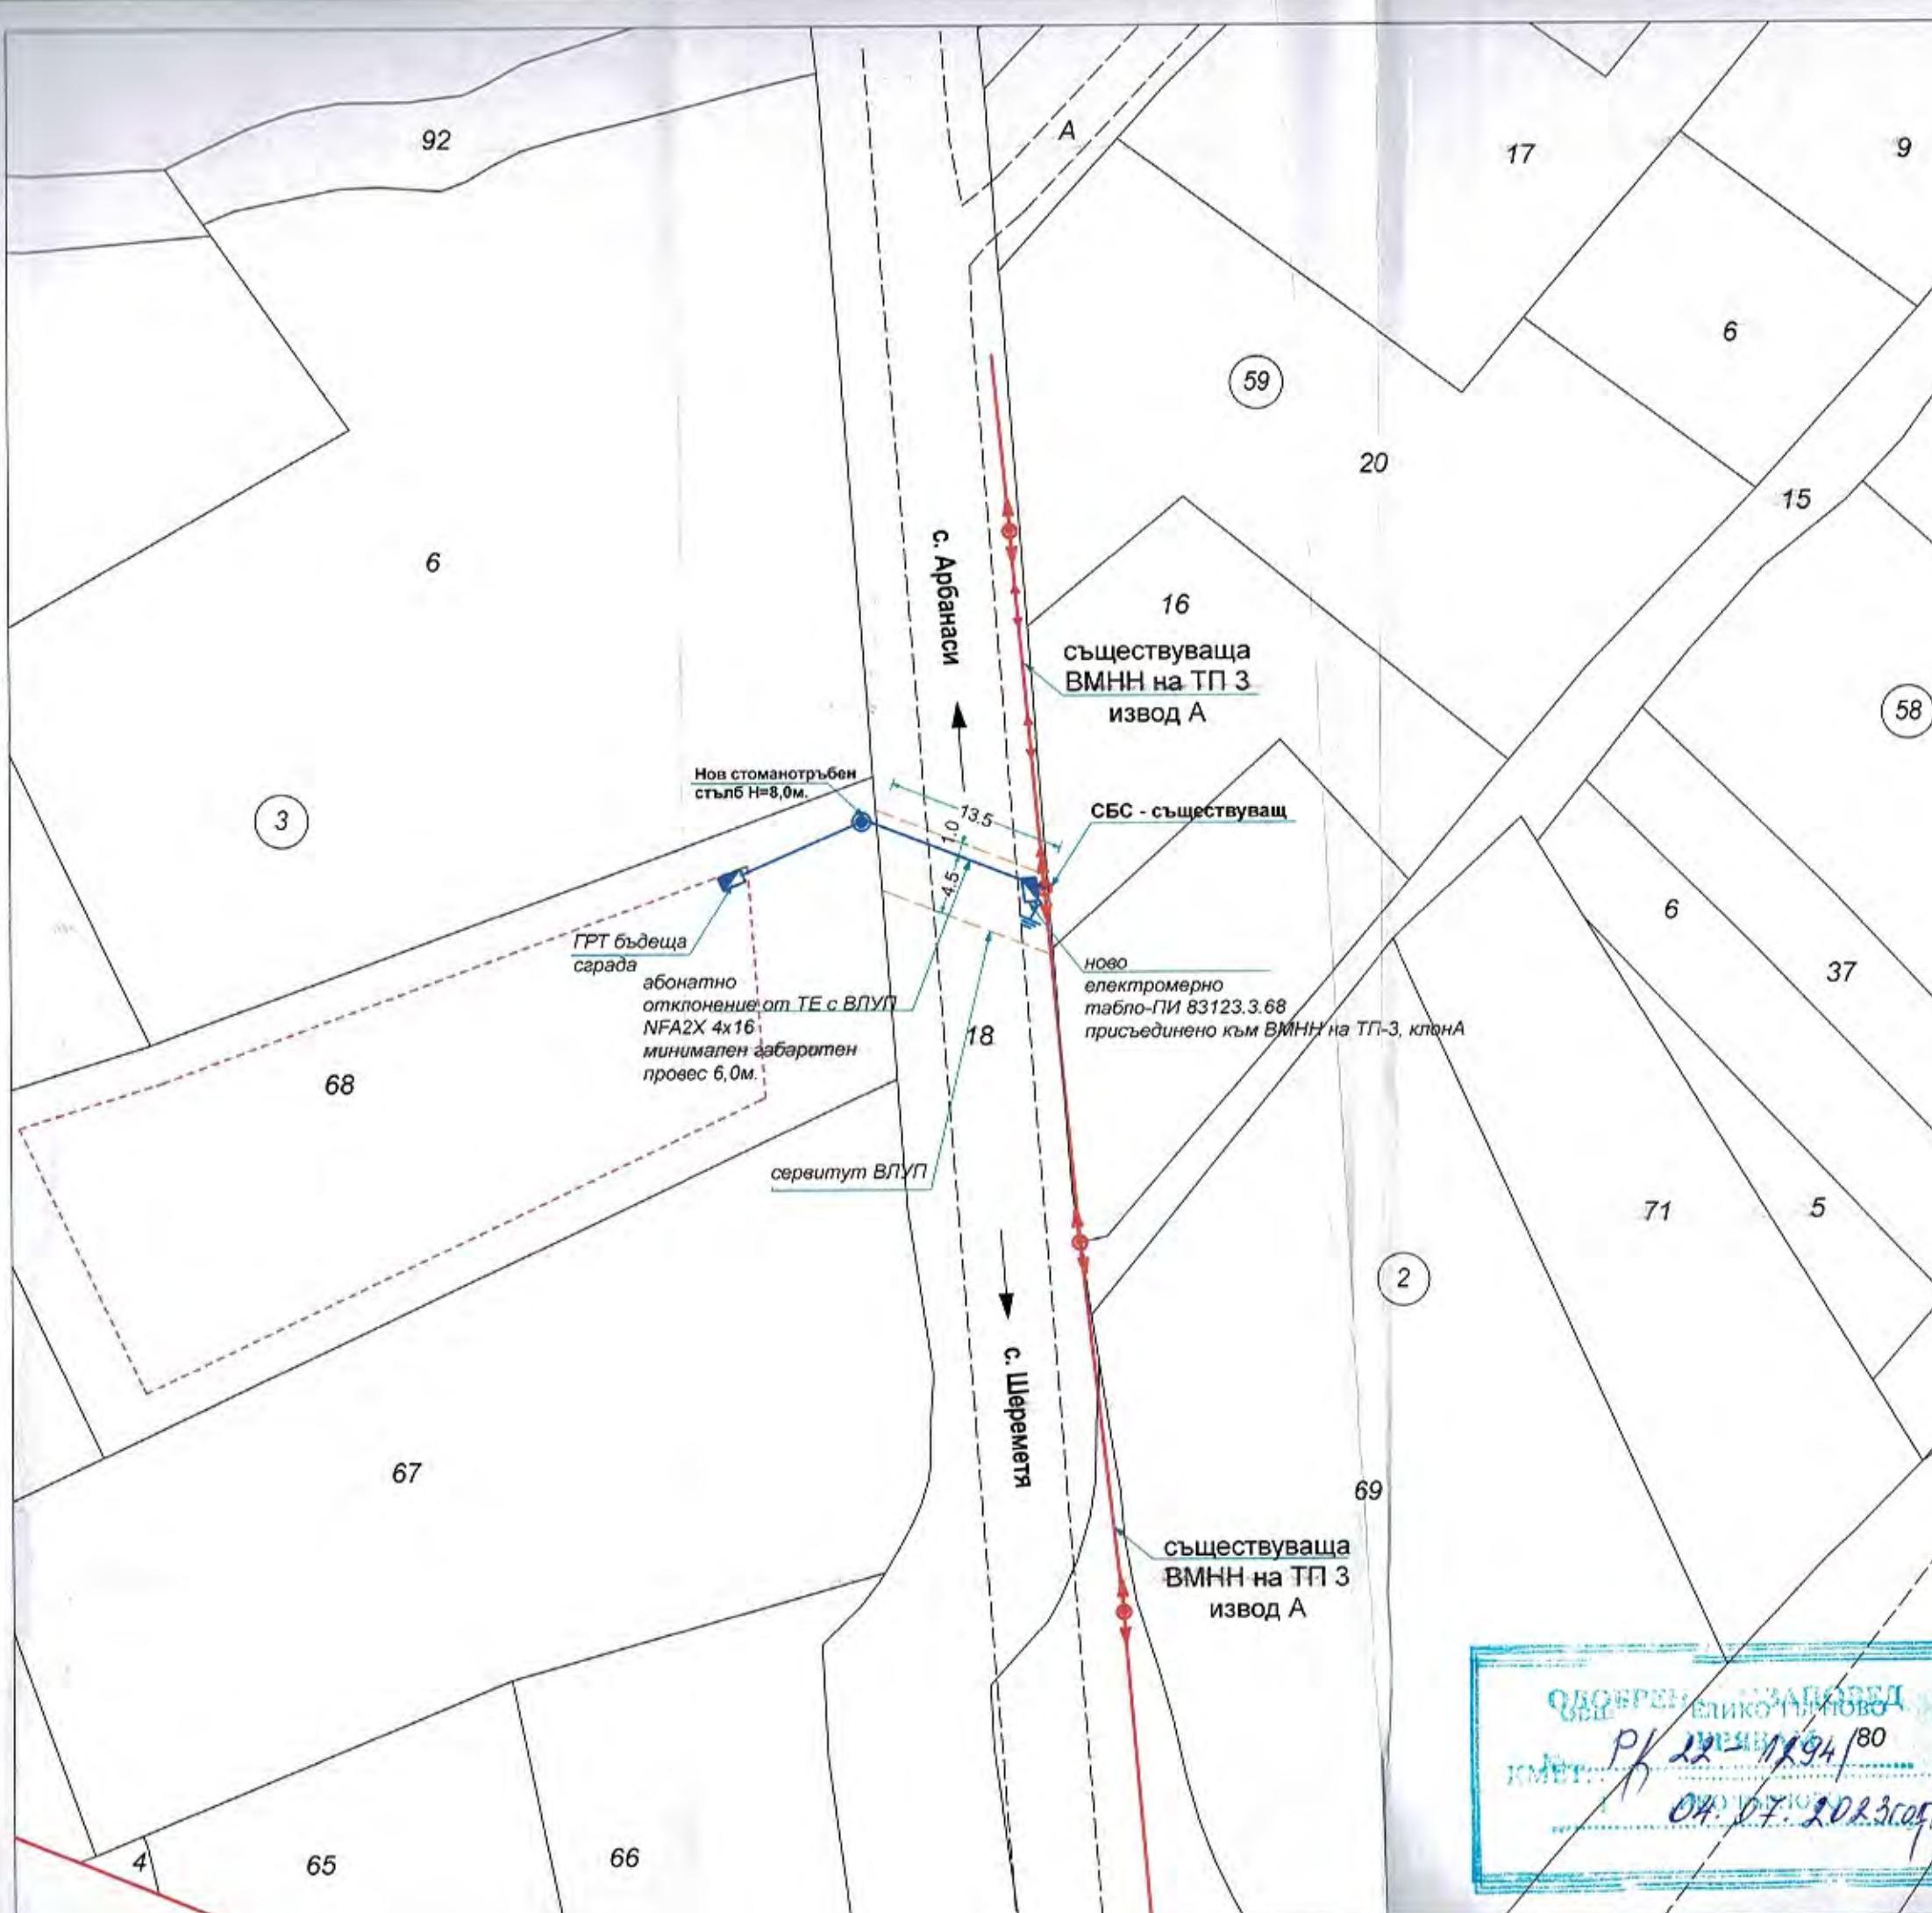

ПЕТРА 2004 ЕООД

гр. Велико Търново; ул. „Георги Бакалов“ №8, вх.Д. ет.1
тел./факс 062/538 204; e-mail: mirol@adv.bg
Сертификат ISO 9001:2015

Обект: ПОДРОБЕН УСТРОЙСТВЕН ПЛАН -
ПЛАН ЗА ЗАСТРОЯВАНЕ за промяна
предназначението на ПИ с идент. 83123.3.68
по ККР на с.Шереметя, общ. Велико Търново
от земеделска земя в имот с отреждане
„за автосервиз”.

Част: Електро

Фаза: Ел. схема

Проектант: инж. П. Петърчев

Чертеж: Инженерна схема към
ПУП- план за застрояване

Лист: №1	КАМАРА ГА ИНЖЕНЕРИТЕ В ИНВЕСТИЦИОННОТО ПРОЕКТИРАНЕ	
Мащаб: 1:500	ПЪЛНА ПРОЕКТАНТСКА ПРАВОСПОСОБНОСТ	
Дата: 09.2022г.	Регистрационен № 03347 РЕПЪР ЧРЕВ ТОЛИНА	заличен на основание чл.59, ал.1 от 33ЛД
Възложител: Лен	заличен на основание чл.59, ал.1 от 33ЛД	Шабанова