




Община Велико Търново

СЪОБЩЕНИЕ

Община Велико Търново на основание чл. 128, ал. 1 ЗУТ съобщава, че е изработен проект за подробен устройствен план – парцеларен план /ПУП – ПП/ за трасе на линеен обект на техническата инфраструктура – водопровод в обхвата на поземлен имот с идентификатор 87360.40.4 по кадастралната карта и кадастралните регистри /КККР/ на с. Ялово, община Велико Търново, като част от трасето на уличен водопровод от водопроводната мрежа на с. Ялово до площадката на обект „Производствена база за преработка на селскостопанска продукция в ПИ 040011 в землището на с. Ялово, общ. Велико Търново“ с цел водоснабдяване на ПИ с идентификатор 87360.40.11 по КККР на с. Ялово. Проектът е изложен в стая № 11 на кметство Килифарево.

На основание чл.128, ал.5 ЗУТ в едномесечен срок от обнародването в „Държавен вестник“ заинтересованите лица могат да направят писмени възражения, предложения и искания по проекта до общинската администрация.

Обявлението е публикувано в ДВ бр. 19 от 05.03.2024 г. стр. 40

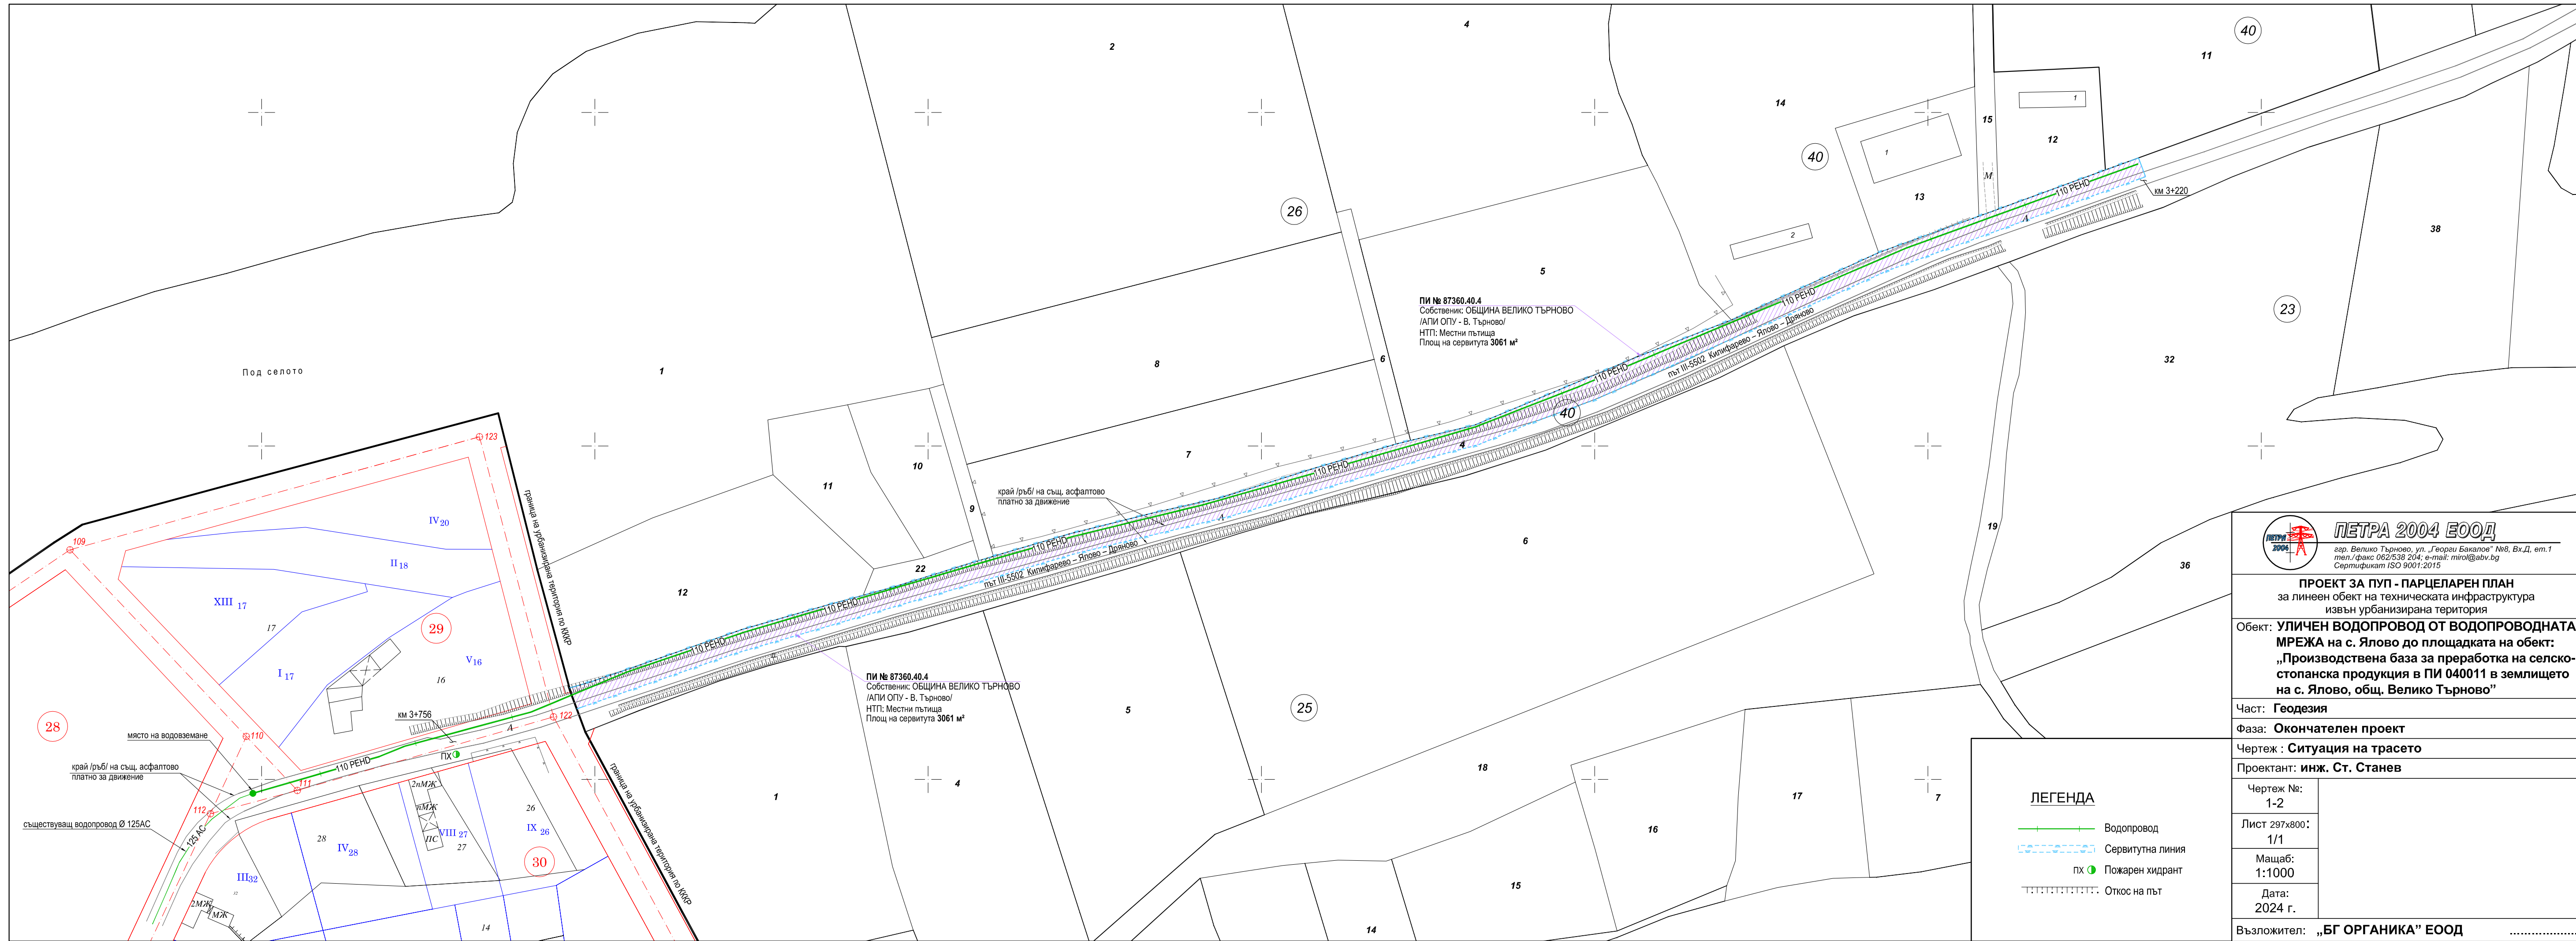

ПЕТРА 2004 ЕООД
 г-р. Велико Търново, ул. „Георги Бакалов“ №8, Вх.Д, ет.1
 тел./факс 062/539 204; e-mail: petra@abv.bg
 Сертификат ISO 9001:2015

ПРОЕКТ ЗА ПУП - ПАРЦЕЛАРЕН ПЛАН
 за линеен обект на техническата инфраструктура
 извън урбанизирана територия

Обект: **УЛИЧЕН ВОДОПРОВОД ОТ ВОДОПРОВОДНАТА МРЕЖА на с. Ялово до площадката на обект: „Производствена база за преработка на селскостопанска продукция в ПИ 040011 в землището на с. Ялово, общ. Велико Търново“**

Част: **Геодезия**

Фаза: **Окончателен проект**

Чертеж : **Ситуация на трасето**

Проектант: **инж. Ст. Станев**

Чертеж №: 1-2

Лист 297x800; 1/1

Масщаб: 1:1000

Дата: 2024 г.

Възложител: **„БГ ОРГАНИКА“ ЕООД**