



Община Велико Търново

СЪОБЩЕНИЕ


Община Велико Търново на основание чл.128, ал. 2 и ал.5 от ЗУТ съобщава за изработен проект за :

Община Велико Търново на основание чл.124 ал.1 от ЗУТ, съобщава, че е изработен проект за подробен устройствен план - парцеларен план /ПУП-ПП/ за трасе на линеен обект на техническата инфраструктура – подземна кабелна линия 20 kV, в обхвата на ПИ с идентификатори 65200.56.27 и 65200.150.195 по КККР на с. Самоводене, община Велико Търново, с цел създаване на устройствена основа за външното електрозахранване на складова база, находяща се в собствения на възложителя ПИ с идентификатор 65200.56.10 по КККР на с. Самоводене, община Велико Търново.

Проекта е съобщен в Държавен вестник бр.27 от 299.03.2024г стр.49.

На основание чл.128, ал.5 от ЗУТ в едномесечен срок от обнародването в Държавен вестник заинтересованите лица могат да направят писмени възражения, предложения и искания по проекта до Община Велико Търново.

Проекта се намира в стая № 520 на Община Велико Търново и може да бъде прегледан от заинтересованите **всеки работен ден от 8.30 до 17.00 часа.**

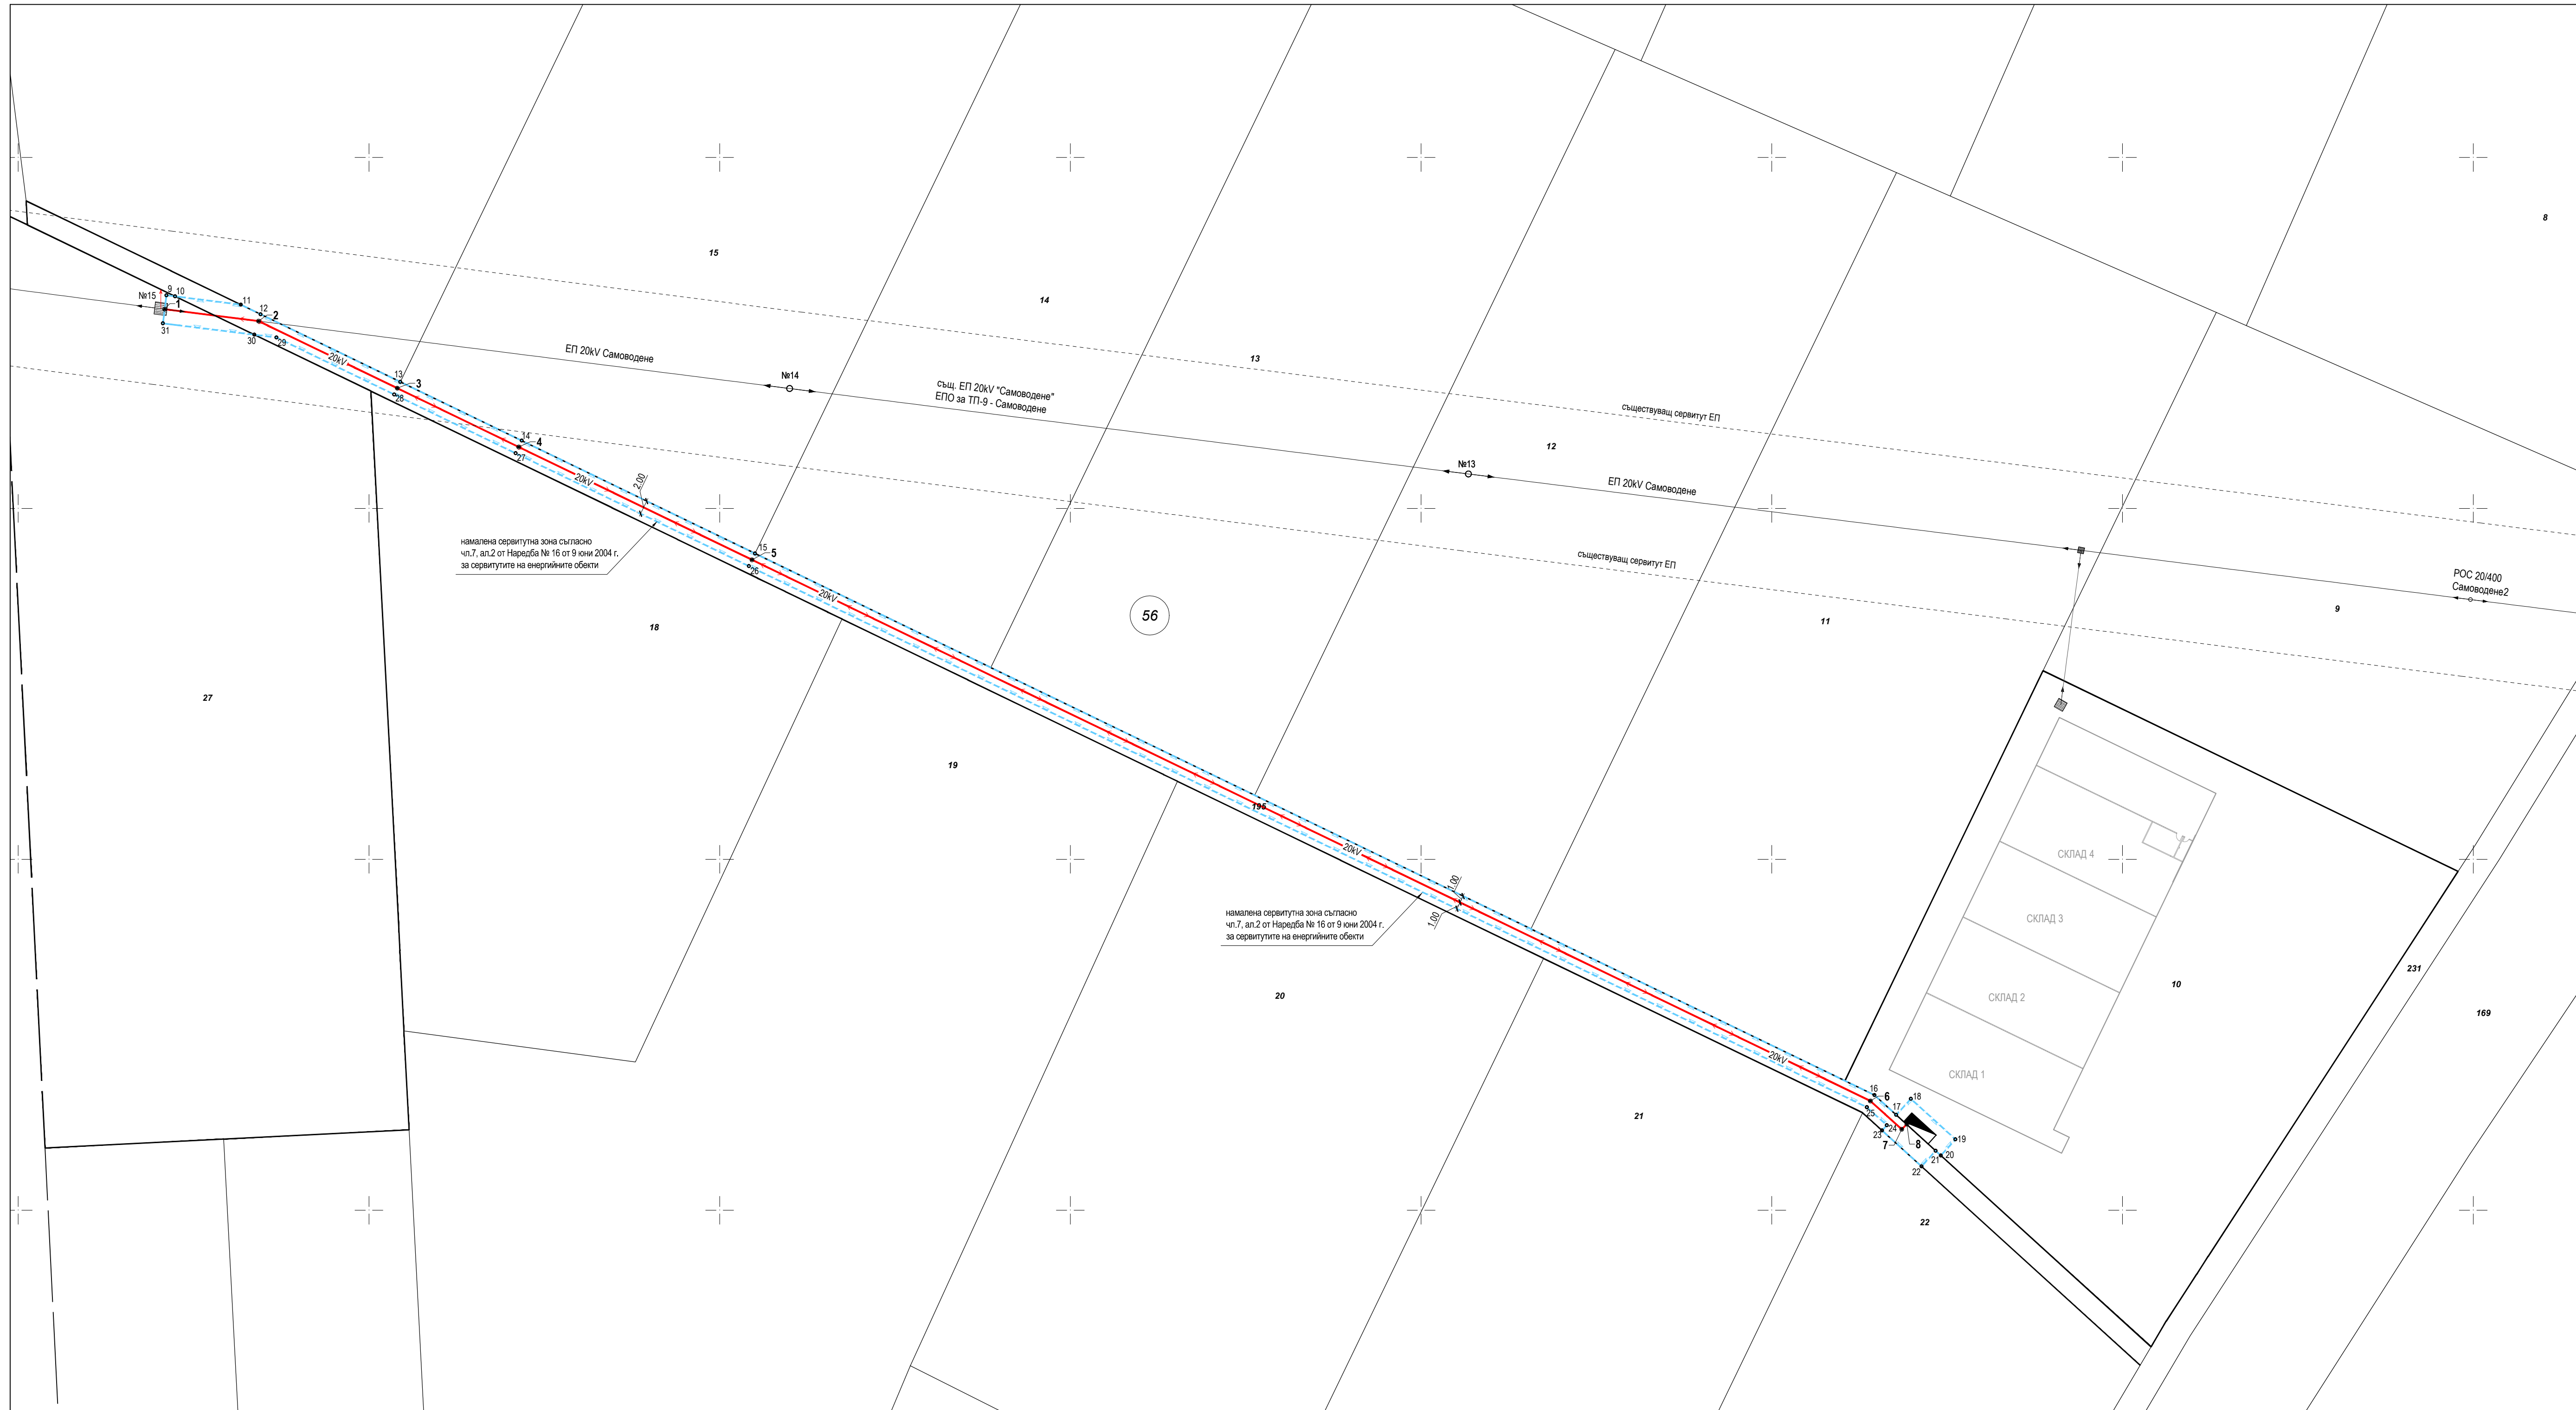

Кадастрална координатна система 2005

ОС НА ТРАСЕ

№	X	Y
1	4779378.388	509070.877
2	4779376.689	509084.273
3	4779367.127	509104.043
4	4779358.757	509121.347
5	4779342.674	509154.612
6	4779265.567	509314.056
7	4779261.531	509318.525
8	4779262.273	509319.255

СЕРВИТУТНА ЛИНИЯ

№	X	Y
9	4779380.370	509071.128
10	4779380.215	509072.365
11	4779379.027	509081.735
12	4779377.660	509084.561
13	4779368.028	509104.478
14	4779359.657	509121.782
15	4779343.574	509155.047
16	4779266.402	509314.642
17	4779263.583	509317.740
18	4779265.877	509319.826
19	4779260.090	509326.188
20	4779257.796	509324.102
21	4779258.470	509323.362
22	4779256.249	509321.342
23	4779261.363	509315.720
24	4779262.106	509316.396
25	4779264.674	509313.553
26	4779341.773	509154.177
27	4779357.657	509120.911
28	4779366.227	509103.608
29	4779374.351	509086.810
30	4779374.749	509083.671
31	4779376.363	509070.620

ЛЕГЕНДА

- 20kV Силнотокова подземна линия СрН
- Стоманобетонен стълб /СБС/ - същ.
- Стоманорешетъчен стълб /СРС/ - същ.
- Сервитутна линия
- Излаз - преминаване от подземна във въздушна линия
- Трансформаторен пост БКТП
- Номер на чулка на трасе

ПЕТРА 2004 ЕООД
 в.р. Велико Търново, ул. "Георги Бакатов" №8, Вх.Д, ет.1
 тел./факс 062/258 204; e-mail: petra@abv.bg
 Сертификат ISO 9001:2015

ПРОЕКТ ЗА ПУП - ПАРЦЕЛАРЕН ПЛАН
 за линеен обект на техническата инфраструктура извън урбанизирана територия

Обект: Изграждане на кабелна линия 20kV и БКТП за присъединяване на складова база, находяща се в ПИ 65200.56.10, землище на с. Самоводене, общ.В.Търново

Част: **Геодезия**

Фаза: **Окончателен проект**

Чертеж : **Трасировъчен план**

Проектант: **инж. Й. Димитрова**

Чертеж №: 2-2

Лист 420x870: 1/1

Мащаб: 1:500

Дата: 2024 г.

Възложител: **"КАТРЕФАЙНИНГ" ЕООД**