



ЧИ на ПУИ - План за застрояване
 на територията на "Стара Болици" кв.240 по плана на град Велико Търново;
 М 1:500
 Окончателен проект - коригиран вариант

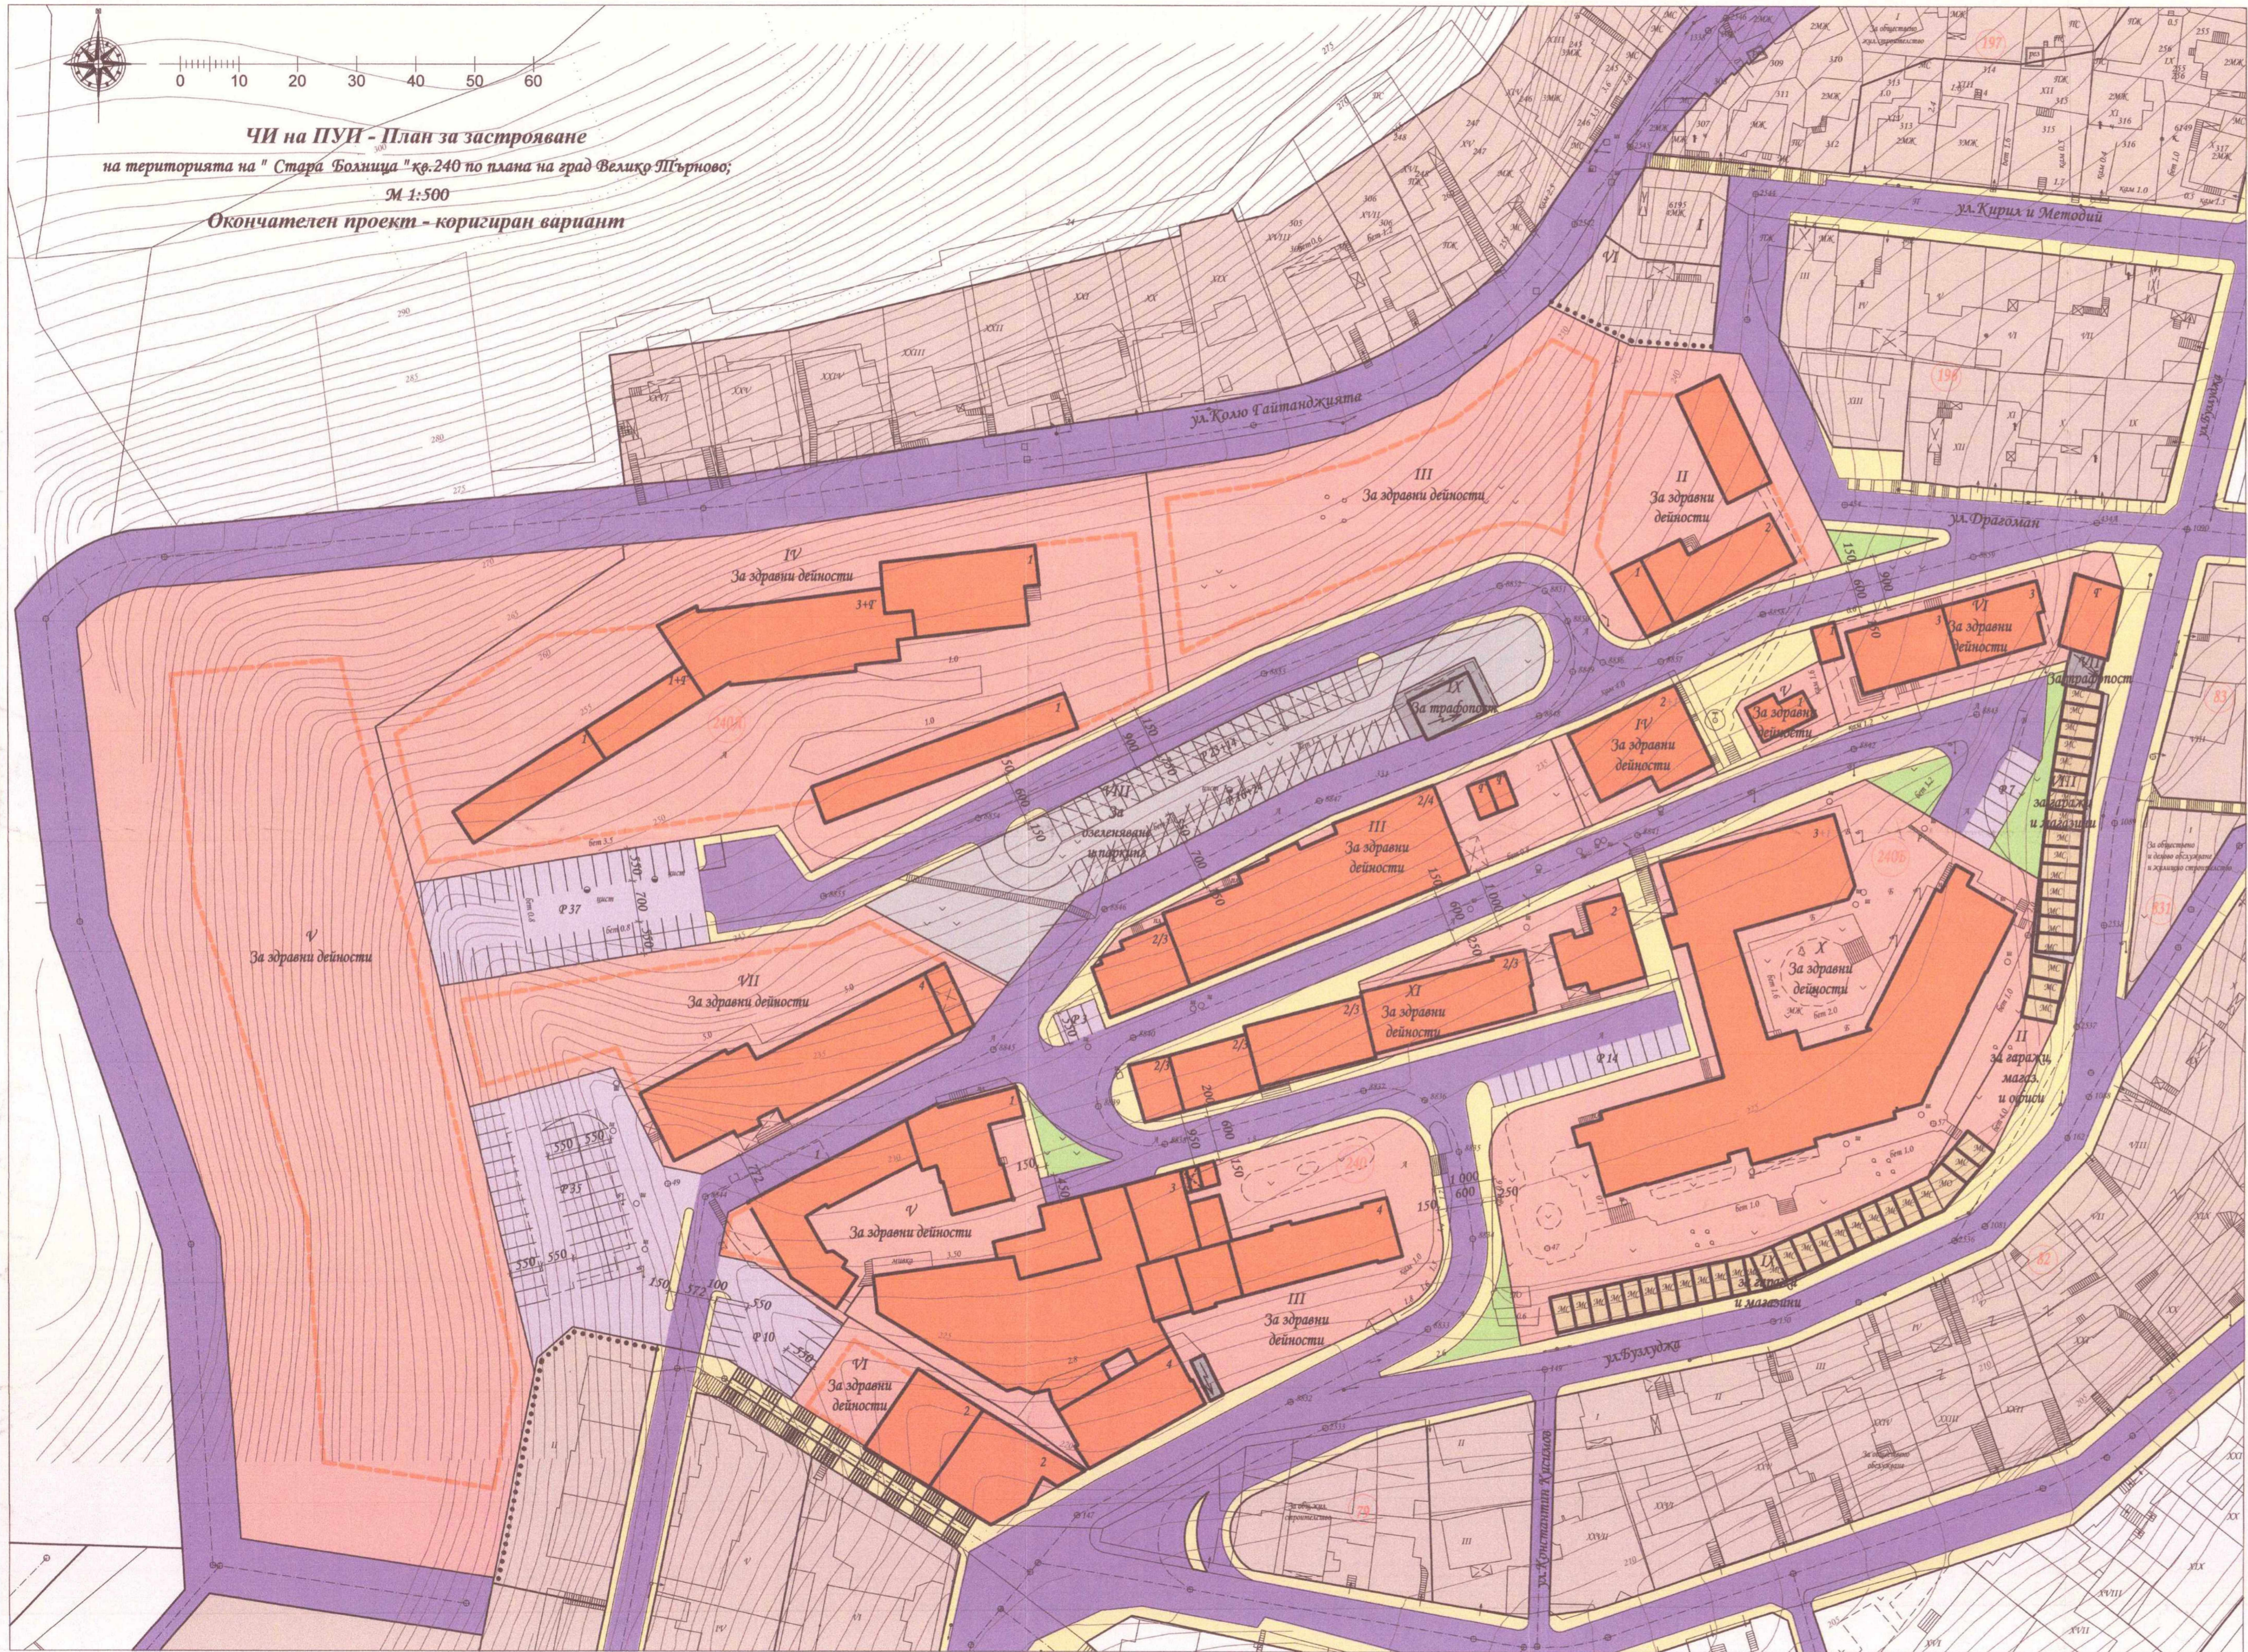

номер на сградата	номер на устройствената зона	устройствена зона	устройствена площ	устройствена площ за паркиране	устройствена площ за озеленяване	устройствена площ за гаражи	устройствена площ за общински и малкобизнеси	устройствена площ за търговия и услуги	устройствена площ за спорт	устройствена площ за други дейности	етажност (всички етаж.)		градостроителни параметри		мичи на застрояване		забележки
											мин. етажност	макс. етажност	Хитин	мин. височина	макс. височина	свободна площ	
240	III	IV	197								3-4 ет.	80 %	3,0	10 %	*		
240A	III	IV	197								4-5 ет.	55 %	2,0	30 %	*		
	V										3-4 ет.	55 %	0,8	60 %	*		
240A	VIII																
240A	IX																
240B	II																
240B	III										3-4 ет.	75 %	2,5	10 %	*		
240B	IV										3 ет.	72 %	2,2	15 %	*		
240B	X										3-4 ет.	50 %	1,8	30 %	*		
240B	XI										2-3 ет.	75 %	2,0	10 %	*		
240B	VII																
240B	VIII																
240B	IX																

- оторостепенна улица
- паркина
- устройствена жилищна зона - Жм
- терен с конкретно нежилищно предназначение
- озеленяване
- сгради на техническата инфраструктура
- съществуващи обществени сгради
- ограничителна линия на застрояване
- граница за промяна на режима на устройство

ОБЩИНА гр. В.
 ОДОБР
 [Signature]

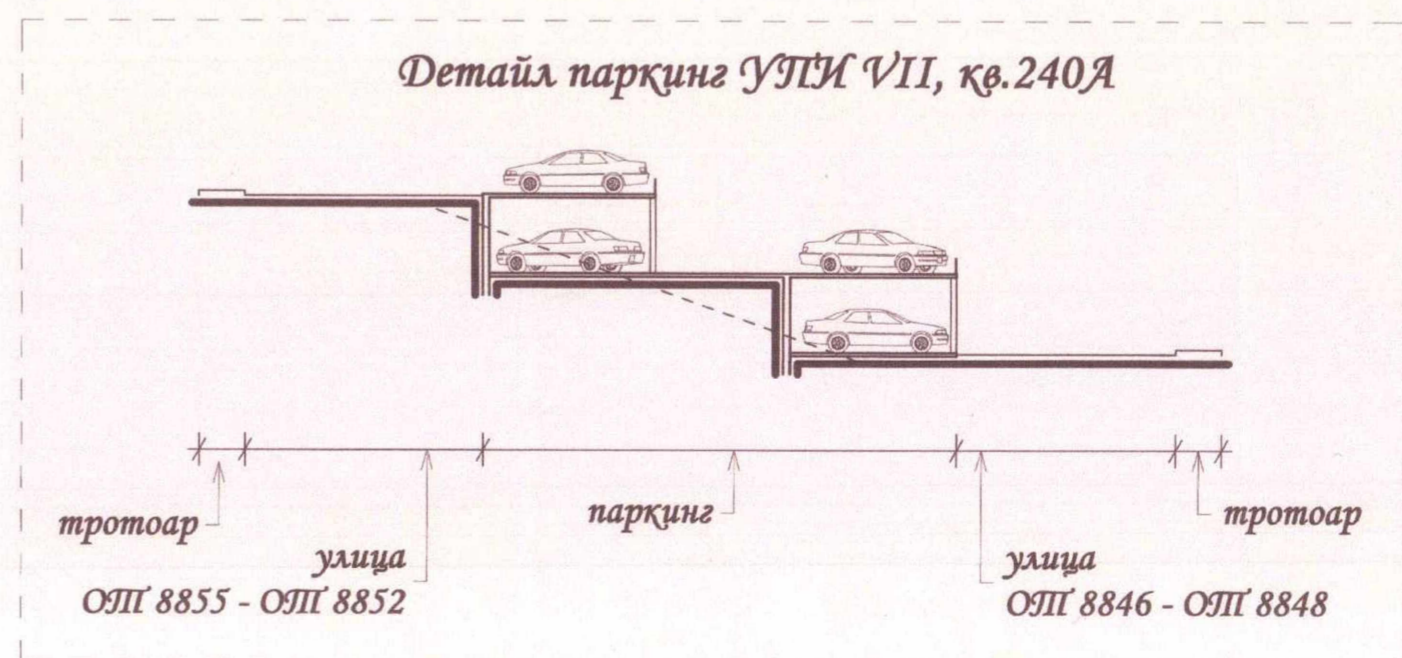

"ВизАрх 3Д" ЕООД
 гр. Велико Търново, п/л. "Марто поле" 31; тел. 062 65 08 10; 0878 33 54 78
 Обект: "ЧИ на ПУИ - План за застрояване на територията на "Стара Болици" кв.240 по плана на град Велико Търново - коригиран вариант" М 1:500
 Възложител: Община Велико Търново
 ПЗ: арх. Н. Георгиев
 ПР: инж. М. Нейчева