



Община Велико Търново

СЪОБЩЕНИЕ


Съобщаваме Ви ,че е изработен :

Подробен устройствен план – план за застрояване /ПУП-ПЗ/ за ПИ с идентификатор 10447.17.6 по КККР на гр.Велико Търново с цел промяна предназначението на земеделска земя за неземеделски нужди – създаване на устройствена основа за производствени и складови дейности. За ПИ с идентификатор 10447.17.6 по КККР на гр.Велико Търново се определя режим на устройство и застрояване в съответствие с устройствената зона „Предимно производствена зона“ (Пп), в която същият попада.

- План-схеми за електроснабдяване и водоснабдяване на ПИ с идентификатор 10447.17.6 по КККР на гр.Велико Търново, община Велико Търново.

Проекта се намира в стая № 516 на Община Велико Търново и може да бъде прегледан от заинтересованите в дните от понеделник до петък от 9.30 до 10.30 часа.

Съгласно чл.128 /5/ от ЗУТ в 14 дневен срок от получаването на съобщението заинтересованите лица могат да направят писмени възражения, предложения и искания по проекта до Община Велико Търново.

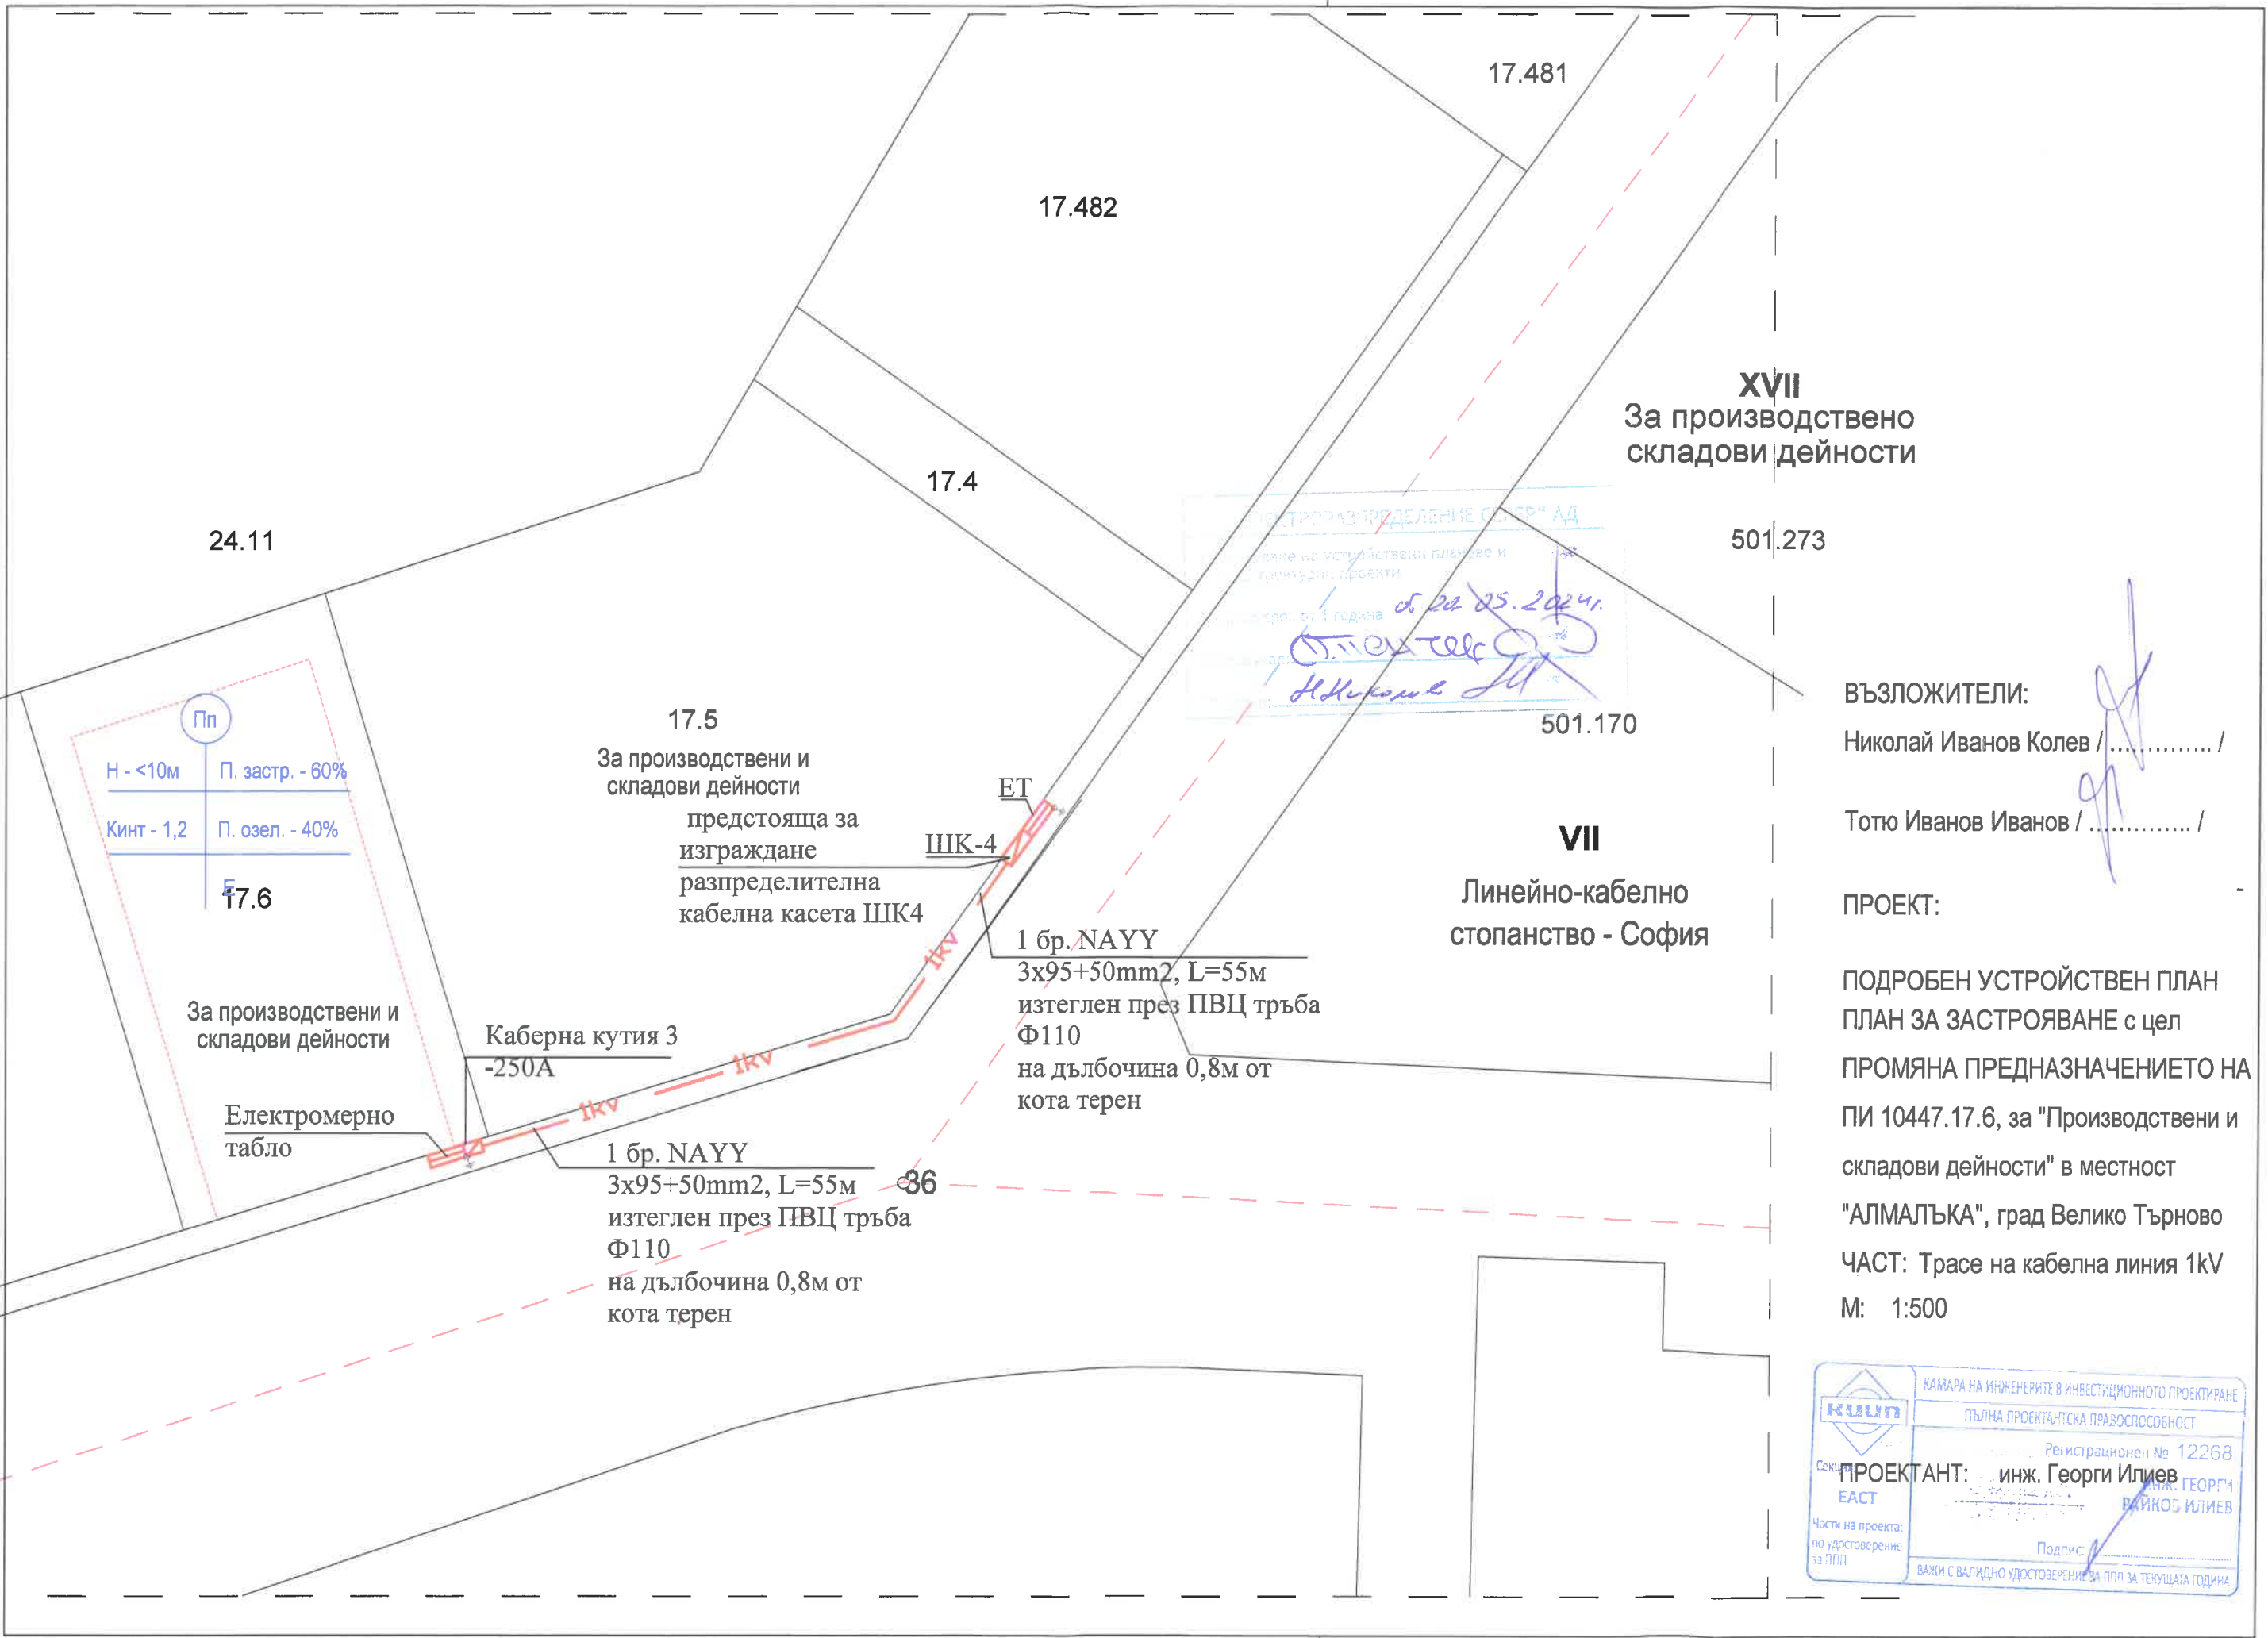

XVII
За производствено
складови дейности

501.273

501.170

VII
Линейно-кабелно
стопанство - София

ВЪЗЛОЖИТЕЛИ:
Николай Иванов Колев / /
Тотю Иванов Иванов / /

ПРОЕКТ:
ПОДРОБЕН УСТРОЙСТВЕН ПЛАН
ПЛАН ЗА ЗАСТРОЯВАНЕ с цел
ПРОМЯНА ПРЕДНАЗНАЧЕНИЕТО НА
ПИ 10447.17.6, за "Производствени и
складови дейности" в местност
"АЛМАЛЪКА", град Велико Търново
ЧАСТ: Трасе на кабелна линия 1kV
М: 1:500

КАМАРА НА ИНЖЕНЕРИТЕ В ИНВЕСТИЦИОННОТО ПРОЕКТИРАНЕ
ПЪЛНА ПРОЕКТАНТСКА ПРАВОСПОСОБНОСТ
Регистрационен № 12268
ПРОЕКТАНТ: инж. Георги Илиев
инж. ГЕОРГИ ИЛИЕВ
Подпис:
ВАЖИ С ВАЛИДНО УДОСТОВЕРЕНИЕ ЗА ПЛН ЗА ТЕКУЩАТА ГОДИНА

№ на квартал	Номер на поземлен имот или на урегулиран поземлен имот	Устройствена зона	Поземлен имот с установено предназначение	Етажност (височина в м)			Градоустройствени параметри			Начин на застрояване			Забележка
				задължителна	максимална	възможна "от-до"	плътност на % застрояване	К инт	минимална озеленена площ	Свободно-е	Свързано в два съседни имота-д	Свързано-с	
	ПИ 10447.17.6	Пп	Производствени и складови дейности			до 10	60	1.2	40	-			

СКИЦА ПРЕДЛОЖЕНИЕ ЗА ПОДРОБЕН УСТРОЙСТВЕН ПЛАН - ПЛАН ЗА
ЗАСТРОЯВАНЕ с цел ПРОМЯНА ПРЕДНАЗНАЧЕНИЕТО НА ПИ 10447.17.6,



местност "АЛМАЛЪКА", ГРАД Велико Търново



ВЪЗЛОЖИТЕЛИ:

Николай Иванов Колев / /



Тотю Иванов Иванов / /

ПРОЕКТ:

**ПРОЕКТ: ПЛАН ЗА ЗАСТРОЯВАНЕ с цел
ПРОМЯНА ПРЕДНАЗНАЧЕНИЕТО НА
ПИ 10447.17.6, за "Производствени и
складови дейности" в местност
"АЛМАЛЪКА", град Велико Търново**

ЧАСТ: В и К идейна схема

М 1:1000

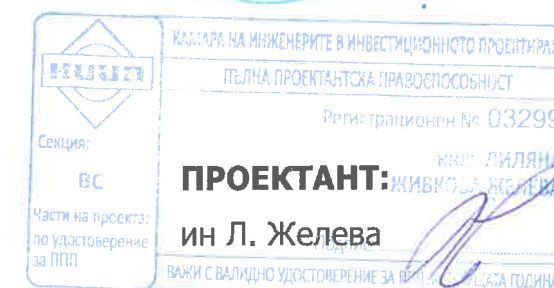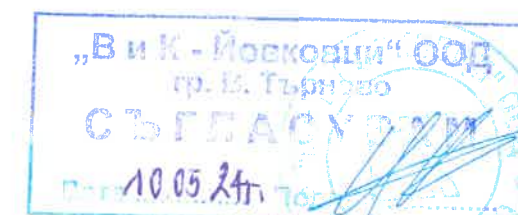



ПОДРОБЕН УСТРОЙСТВЕН ПЛАН - ПЛАН ЗА ЗАСТРОЯВАНЕ с цел ПРОМЯНА

ПРЕДНАЗНАЧЕНИЕТО НА ПИ 10447.17.6, местност "АЛМАЛЪКА", ГРАД Велико Търново

№ на квартал	Номер на поземлен имот и/или на урегулиран поземлен имот	Устройствена зона	Поземлен имот с установено предназначение	Етажност (височина в м)			Градоустройствени параметри			Начин на застрояване			
				задължителна	максимална	възможна "от-до"	плътност на % застрояване	К инт	минимална озеленена площ	Свободно-е	Свързано в два съседни имота-д	Свързано-с	Забележка
	ПИ 10447.17.6	Пп	Производствени и складови дейности			до 10	60	1,2	40	-			

ЛЕГЕНДА:

- Предимно производствена зона
- Селскостопански, горски път
- Второстепенна улица
- Ограничителна линия на застрояване
- Землищна граница

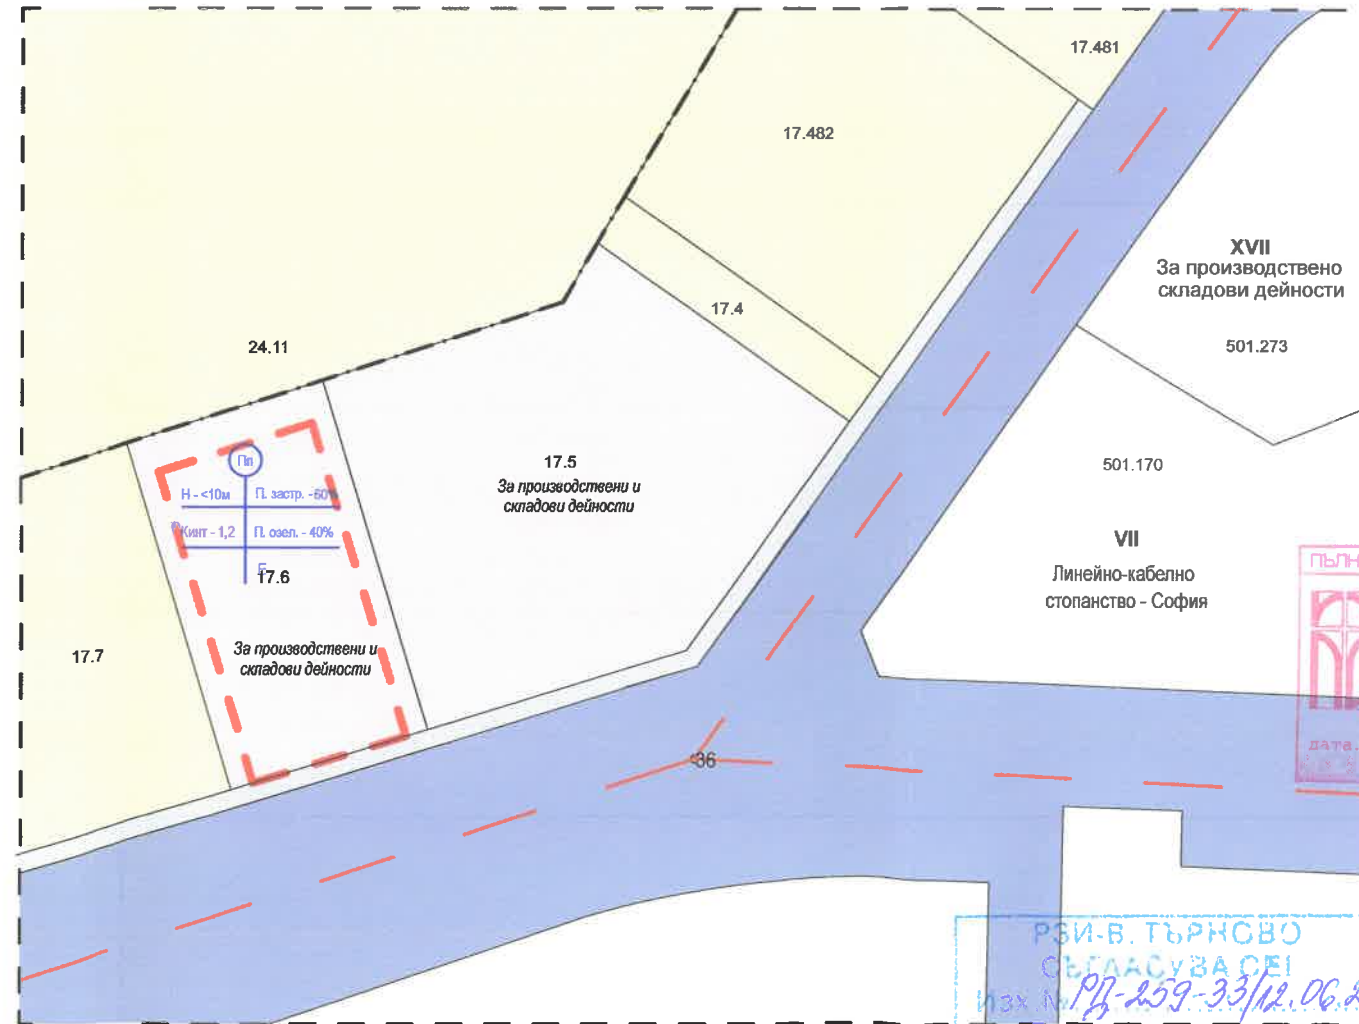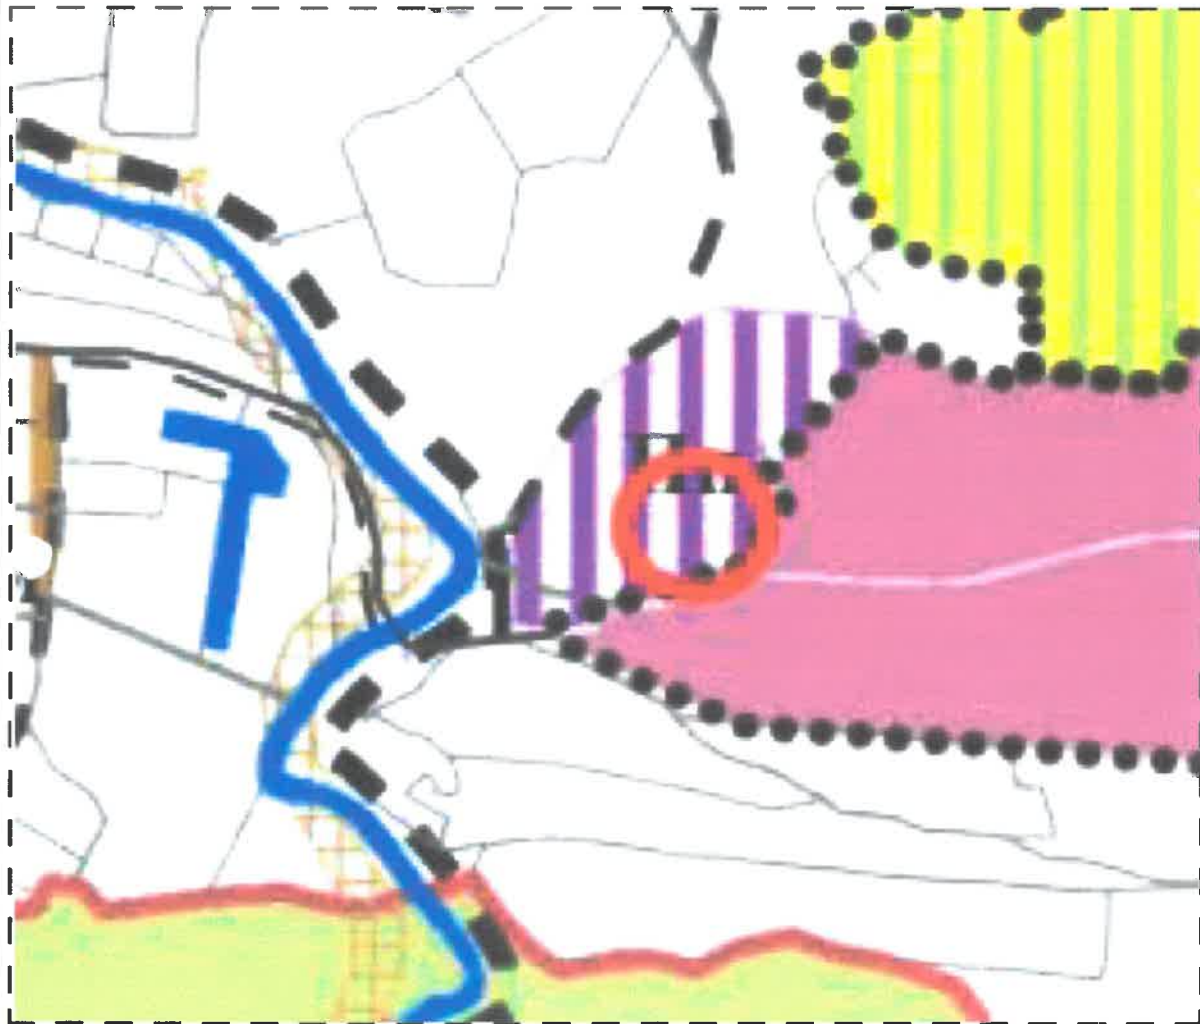

ВЪЗЛОЖИТЕЛИ:

Николай Иванов Колев / /
 Тотю Иванов Иванов / /

ПРОЕКТ:

ПОДРОБЕН УСТРОЙСТВЕН ПЛАН
ПЛАН ЗА ЗАСТРОЯВАНЕ с цел
ПРОМЯНА ПРЕДНАЗНАЧЕНИЕТО НА
ПИ 10447.17.6, за "Производствени и
складови дейности" в местност
"АЛМАЛЪКА", град Велико Търново
ЧАСТ: Градоустройство М1:1000

арх. СТ/
 ВЛАДИМИРОВ ВЕ
 Пер. №
ПРОЕКТАНТ: Д-р арх. Станимир Величков

КАМАРА НА АРХИТЕКТУТЕ В БЪЛГАРИЯ

Удостоверение
 ПРОЕКТАНТСКА
 ПРАВОСПОСОБНОСТ
 ИЗХ. НОМЕР 24010104808
 ПРОФИЛ В КЛБ <http://kvb.bg/profile/04851>
 ДАТА НА ИЗДАВАНЕ: ВАЛИДНО ДО: 31.12.2024г.
 Камара на Архитектите в България удостоверява, че документацията проектант е с
 валидна проектантска правоспособност.
 ИМЕНА: СТАНИМИР ВЛАДИМИРОВ ВЕЛИЧКОВ
 СПЕЦИАЛНОСТ: Архитект
 РЕГИСТРАЦИОНЕН № В КЛБ: 04851
 ПРОЕКТАНТСКА ПЪЛКА по Чл.230/ЗУТ с обхват на
 ПРАВОСПОСОБНОСТ: ограничаване Община Полско Тръмбеш

РБИ-В. ТЪРНОВО
 СЪГЛАСУВА СЕИ
 Изх. № ПП-259-33/12.06.24г.
 Директор ПП
 Д-р Богдана Найденова