

ПИ № 65200.56.27
Собственик: и-ци ГЕОРГИ АТАНАСОВ НАЧЕВ
НТП: Нива
Площ на сервитута - 29.06 м²

намалена сервитутна зона съгласно чл.7, ал.2 от Наредба № 16 от 9 юни 2004 г. за сервитутите на енергийните обекти

ПИ № 65200.150.195
Собственик: ОБЩИНА ВЕЛИКО ТЪРНОВО
НТП: За селскостопански, горски, ведомствен път
Площ на сервитута - 569.31 м²

намалена сервитутна зона съгласно чл.7, ал.2 от Наредба № 16 от 9 юни 2004 г. за сервитутите на енергийните обекти

ПИ № 65200.150.195
Собственик: ОБЩИНА ВЕЛИКО ТЪРНОВО
НТП: За селскостопански, горски, ведомствен път
Площ на сервитута - 569.31 м²

„В и К - Йовков“ ООД
гр. В. Търново
СЪГЛАС
19.05.24 г.

ЛЕГЕНДА

- 20kV — Сипнотокска подземна линия СрН
- Стоманобетонен стълб /СБС/ - същ.
- Стоманорешетъчен стълб /СРС/ - същ.
- — Сервитутна линия
- ↑ Излаз - преминаване от подземна във въздушна линия
- Трансформаторен пост БКТП

ПЕТРА 2004 ЕООД
гр. Велико Търново, ул. „Горски Бакалов“ №8, Вх.Д, ет.1
тел./факс: 062/536 204, е-мил: petra@abv.bg
Сертификат ISO 9001:2015

ПРОЕКТ ЗА ПУП - ПАРЦЕЛАРЕН ПЛАН
за линеен обект на техническата инфраструктура
извън урбанизирана територия

Обект: **Изграждане на кабелна линия 20kV и БКТП**
за присъединяване на складова база,
находяща се в ПИ 65200.56.10, землище на
с. Самоводене, общ.В.Търново

Част: **Геодезия**

Фаза: **Окончателен проект**

Чертеж : **Ситуация на трасето със сервитутна зона**

Проектант: **инж. Й. Димитрова**


Чертеж №: 1-2

Лист 420x870: 1/1

Мащаб: 1:500

Дата: 2024 г.

Възложител: **"КАТРЕФАЙНИНГ" ЕООД**

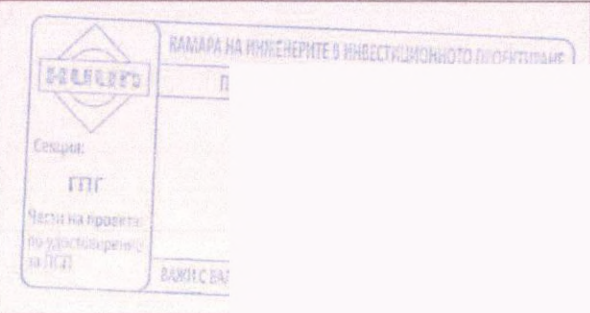



ПИ № 65200.56.27
 Собственик: и-ци ГЕОРГИ АТАНАСОВ НАЧЕВ
 НТП: Нива
 Площ на сервитута - 29.06 м²

намалена сервитутна зона съгласно чл.7, ал.2 от Наредба № 16 от 9 юни 2004 г. за сервитутите на енергийните обекти

ПИ № 65200.150.195
 Собственик: ОБЩИНА ВЕЛИКО ТЪРНОВО
 НТП: За селскостопански, горски, ведомствен път
 Площ на сервитута - 569.31 м²

намалена сервитутна зона съгласно чл.7, ал.2 от Наредба № 16 от 9 юни 2004 г. за сервитутите на енергийните обекти

ПИ № 65200.150.195
 Собственик: ОБЩИНА ВЕЛИКО ТЪРНОВО
 НТП: За селскостопански, горски, ведомствен път
 Площ на сервитута - 569.31 м²

ЕЛЕКТРОРАЗПРЕДЕЛЕНИЕ СЕВЕРИ № 9
 Съставено на устроителски планове и инфраструктурни проекти
 Валид за срок от 1 година до 09.05.2024г.
 Съставил: *О. Петров*
 Одобрено: *Н. Михайлов*

Важно за точка № 9
ЛЕГЕНДА
 Писмо № 1234к - БВН-2241/09.05.2024г.

- 20kV — Сиплотокова подземна линия СрН
- Стоманобетонен стълб /СБС/ - същ.
- Стоманорешетъчен стълб /СРС/ - същ.
- Сервитутна линия
- ↑ Излаз - преминаване от подземна във въздушна линия
- Трансформаторен пост БКТП

ПЕТРА 2004 ЕООД
 вр. Велико Търново, ул. „Горски Бакалеи“ №8, вх.Д, ет.1
 тел./факс 062/538 204; е-мил: petra@abv.bg
 Сертификат ISO 9001:2015

ПРОЕКТ ЗА ПУП - ПАРЦЕЛАРЕН ПЛАН
 за линеен обект на техническата инфраструктура
 извън урбанизирана територия

Обект: **Изграждане на кабелна линия 20kV и БКТП**
 за присъединяване на складова база,
 находяща се в ПИ 65200.56.10, землице на
 с. Самоводене, общ.В.Търново

Част: **Геодезия**

Фаза: **Окончателен проект**

Чертеж : **Ситуация на трасето със сервитутна зона**

Проектант: **инж. Й. Димитрова**

Чертеж №: 1-2


Лист 420x870: 1/1

Мащаб: 1:500

Дата: 2024 г.

Възложител: **"КАТРЕФАЙНИНГ" ЕООД**



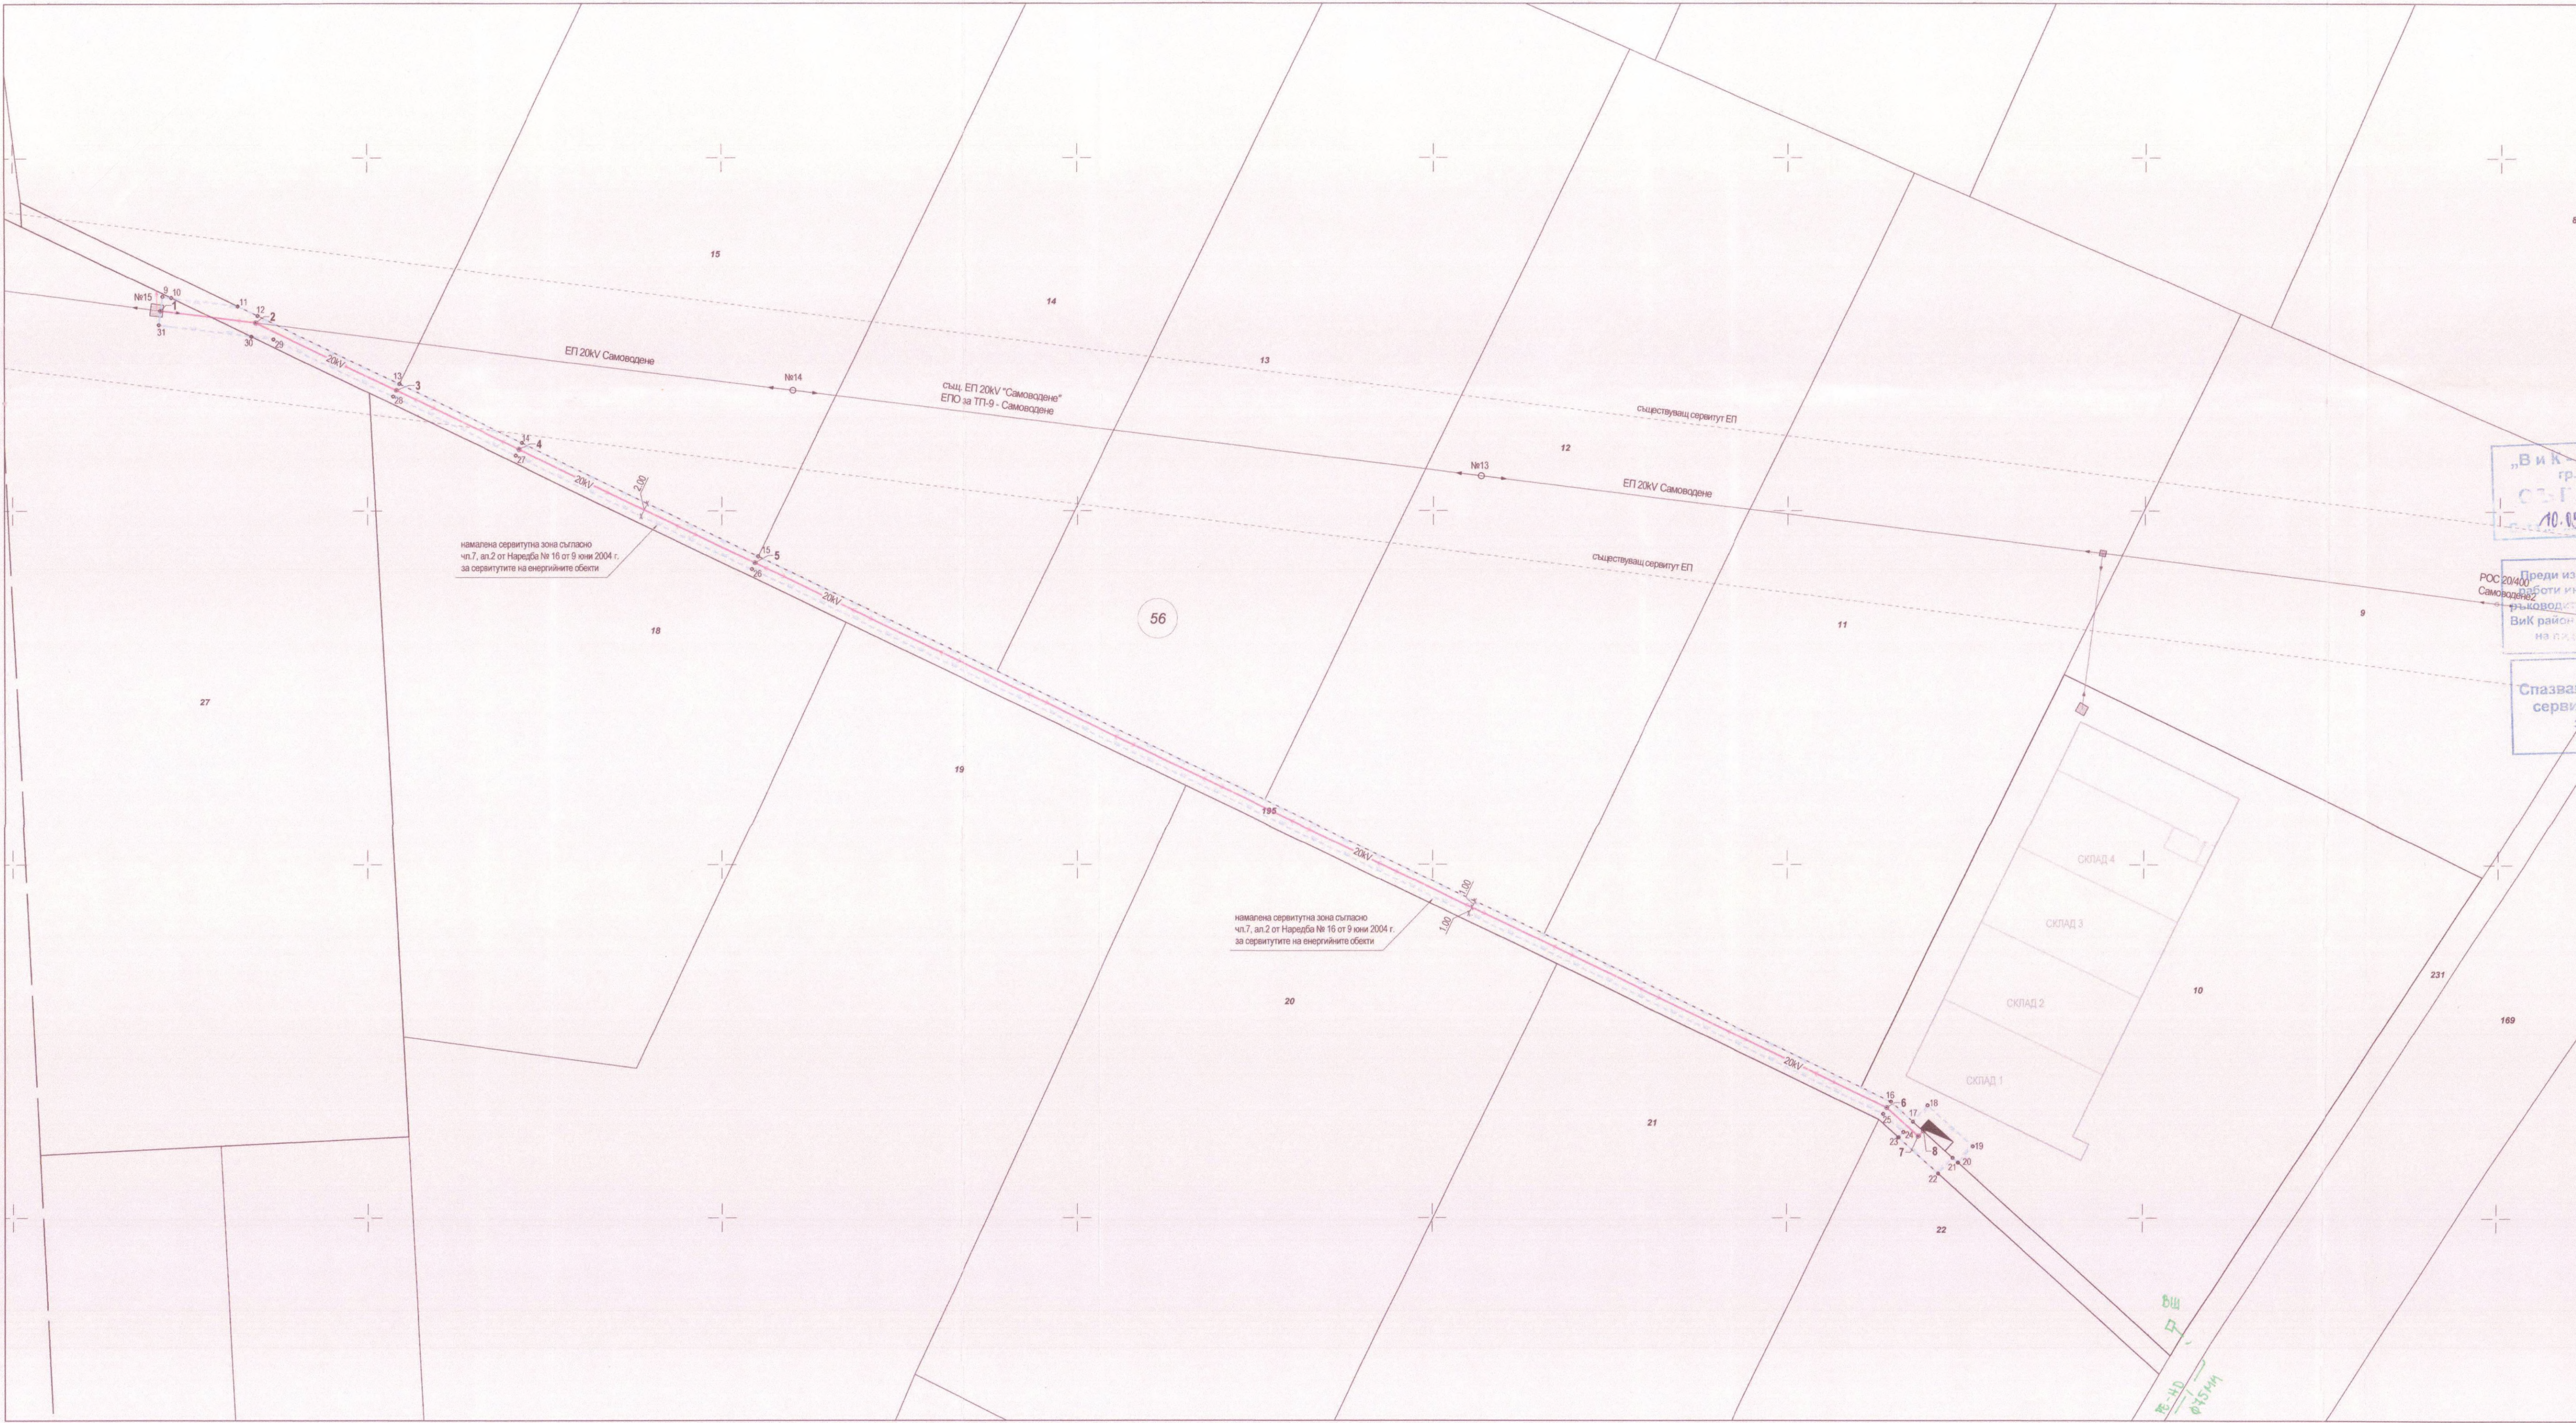

ОС НА ТРАСЕ

№	X	Y
1	4779378.388	509070.877
2	4779376.689	509084.273
3	4779367.127	509104.043
4	4779358.757	509121.347
5	4779342.674	509154.612
6	4779265.567	509314.056
7	4779261.531	509318.525
8	4779262.273	509319.255

СЕРВИТУТНА ЛИНИЯ

№	X	Y
9	4779380.370	509071.128
10	4779380.215	509072.365
11	4779379.027	509081.735
12	4779377.660	509084.561
13	4779368.028	509104.478
14	4779358.657	509121.782
15	4779343.574	509155.047
16	4779266.402	509314.642
17	4779263.583	509317.740
18	4779265.877	509319.826
19	4779260.090	509326.188
20	4779257.796	509324.102
21	4779258.470	509323.362
22	4779256.249	509321.342
23	4779261.363	509315.720
24	4779262.106	509316.396
25	4779264.674	509313.353
26	4779341.773	509154.177
27	4779357.857	509120.911
28	4779366.227	509103.608
29	4779374.351	509086.810
30	4779374.749	509083.671
31	4779376.363	509070.620

„В и К „Дювевци“ ООД
гр. В. Търново
СОБЛАСУВАМ
10.05.2024

РОС 20/000
Самоводене
Пред извършване на работи инвеститорът е длъжен да уведомява на експлоатационния Вик район за утвъряване на местата на д.р.р.м.к.т. координатни

Спазването на минималните сервитутни разстояния е задължително

ЛЕГЕНДА

- 20kV — Сиглетокова подземна линия СрН
- Стоманобетонен стълб /СБС/ - сщ.
- Стоманорешетъчен стълб /СРС/ - сщ.
- Сервитутна линия
- ↑ Изпас - преминаване от подземна във въздушна линия
- Трансформаторен пост БКТП
- 1 Номер на чулка на трасе

намалена сервитутна зона съгласно чл.7, ал.2 от Наредба № 16 от 9 юни 2004 г. за сервитутите на енергийните обекти

намалена сервитутна зона съгласно чл.7, ал.2 от Наредба № 16 от 9 юни 2004 г. за сервитутите на енергийните обекти

ПЕТРА 2004 ЕООД
гр. Велико Търново, ул. „Георги Бакалов“ №8, Вх. Д, ет. 1
тел./факс: 062/539 204; е-поща: petra@bvdv.bg
Сертификат ISO 9001:2015

ПРОЕКТ ЗА ПУП - ПАРЦЕЛАРЕН ПЛАН
за линеен обект на техническата инфраструктура извън урбанизирана територия

Обект: Изграждане на кабелна линия 20kV и БКТП за присъединяване на складова база, находяща се в ПИ 65200.56.10, землище на с. Самоводене, общ.В.Търново

Част: Геодезия
Фаза: Окончателен проект
Чертеж : Трасировъчен план
Проектант: инж. Й. Димитрова

Чертеж №: 2-2	
Лист 420x870: 1/1	
Мащаб: 1:500	
Дата: 2024 г.	

Възложител:
„КАТРЕФАЙНИНГ“ ЕООД